


# ВНЕСЕНИЕ ИЗМЕНЕНИЙ В ГЕНЕРАЛЬНЫЙ ПЛАН ГОРОДСКОГО ОКРУГА ЛОБНЯ МОСКОВСКОЙ ОБЛАСТИ

## КАРТА СУЩЕСТВУЮЩЕГО ИСПОЛЬЗОВАНИЯ ТЕРРИТОРИИ В ГРАНИЦАХ МУНИЦИПАЛЬНОГО ОБРАЗОВАНИЯ

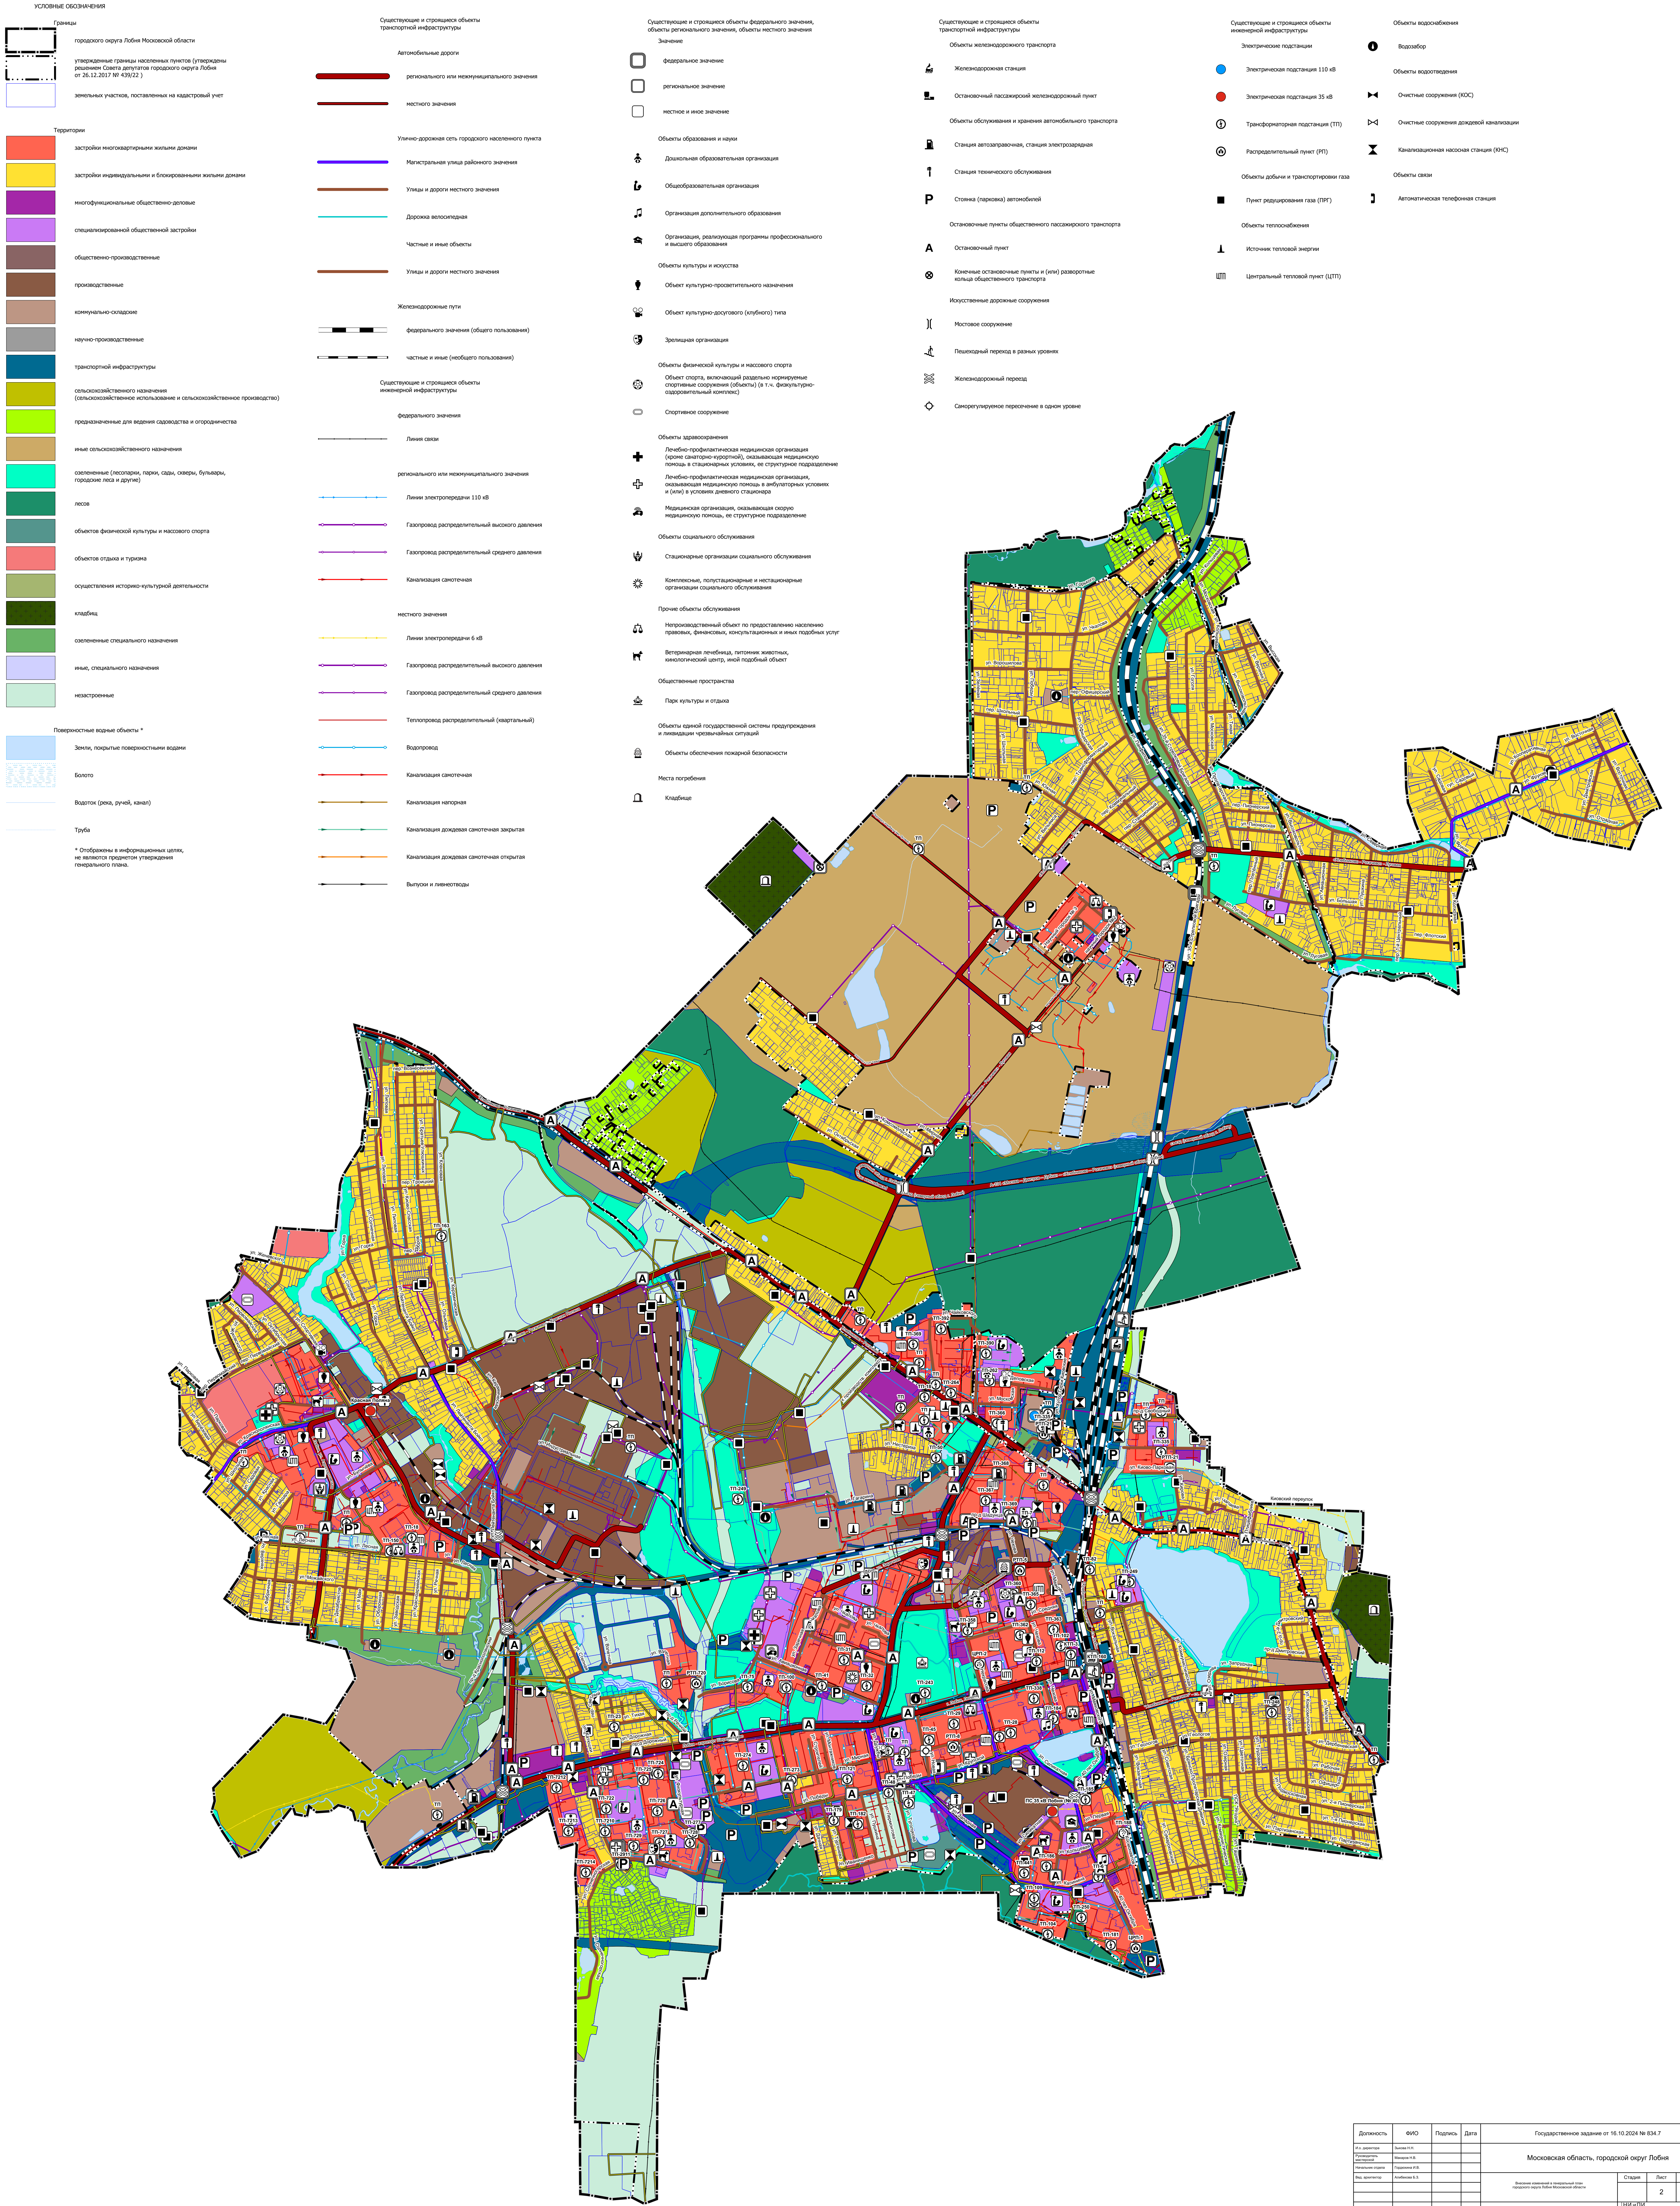

- УСЛОВНЫЕ ОБОЗНАЧЕНИЯ**
- Границы**
- городского округа Лобня Московской области
  - утвержденные границы населенных пунктов (утверждены решением Совета депутатов городского округа Лобня от 26.12.2017 № 43/02-2)
  - земельных участков, поставленных на кадастровый учет
- Территории**
- застройки многоквартирные жилые дома
  - застройки индивидуальные и блокированные жилые дома
  - многофункциональные общественно-деловые
  - специализированной общественной застройки
  - общественно-производственные
  - производственные
  - коммунально-складские
  - научно-производственные
  - транспортной инфраструктуры
  - сельскохозяйственного назначения (сельскохозяйственное использование и сельскохозяйственное производство)
  - предназначенные для ведения садоводства и огородничества
  - иные сельскохозяйственного назначения
  - озелененные (лесопарки, парки, сады, скверы, бульвары, городские леса и другие)
  - лесов
  - объектов физической культуры и массового спорта
  - объектов отдыха и туризма
  - осуществления историко-культурной деятельности
  - кладбищ
  - освоенные специального назначения
  - иные, специального назначения
  - названные
- Поверхностные водные объекты \***
- Земли, покрытые поверхностными водами
  - Болото
  - Водоток (ручей, ручей, канал)
  - Труба
- \* Обозначены в информационных целях, не являются предметом утверждения генерального плана.

- Существующие и строящиеся объекты транспортной инфраструктуры**
- Автомобильные дороги
    - регионального или межмуниципального значения
    - местного значения
  - Улицы-дорожная сеть городского населенного пункта
  - Магистральные улицы районного значения
  - Улицы и дороги местного значения
  - Дорожки велосипедная
  - Частные и иные объекты
  - Улицы и дороги местного значения
  - Железнодорожные пути
    - федерального значения (общего пользования)
    - частные и иные (необщего пользования)
  - Существующие и строящиеся объекты инженерной инфраструктуры
    - федерального значения
    - линия связи
    - регионального или межмуниципального значения
      - Линии электропередачи 110 кВ
      - Газопровод распределительный высокого давления
      - Газопровод распределительный среднего давления
      - Канализация самотечная
      - местного значения
        - Линии электропередачи 6 кВ
        - Газопровод распределительный высокого давления
        - Газопровод распределительный среднего давления
        - Теплопровод распределительный (эксплуатационный)
        - Водопровод
        - Канализация самотечная
        - Канализация напорная
        - Канализация дождевая самотечная закрытая
        - Канализация дождевая самотечная открытая
        - Выпуски и ливневостоки

- Существующие и строящиеся объекты федерального значения, объекты регионального значения, объекты местного значения**
- Значение**
- Федеральное значение
  - региональное значение
  - местное и иное значение
- Объекты образования и науки**
- Дистанционная образовательная организация
  - Образовательная организация
  - Организация дополнительного образования
  - Организация, реализующая программы профессионального и высшего образования
- Объекты культуры и искусства**
- Объект культурно-просветительного назначения
  - Объект культурно-досугового (клубного) типа
  - Зрелищная организация
- Объекты физической культуры и массового спорта**
- Объект спорта, включающий раздельно размещенные спортивные сооружения (объекты) (в т.ч. физкультурно-оздоровительный комплекс)
  - Спортивное сооружение
- Объекты здравоохранения**
- Лечебно-профилактическая медицинская организация (кроме санаторно-курортной), оказывающая медицинскую помощь в стационарных условиях, ее структурное подразделение
  - Лечебно-профилактическая медицинская организация, оказывающая медицинскую помощь в амбулаторных условиях и (или) в условиях дневного стационара
  - Медицинская организация, оказывающая острую медицинскую помощь, ее структурное подразделение
- Объекты социального обслуживания**
- Стационарные организации социального обслуживания
  - Комплексные, полустационарные и нестационарные организации социального обслуживания
- Прочие объекты обслуживания**
- Непроизводственный объект по предоставлению населению правовых, финансовых, консультационных и иных подобных услуг
  - Ветеринарная лечебница, питомник животных, кинолечебный центр, иная подобная объект
- Общественные пространства**
- Парк культуры и отдыха
- Объекты единой государственной системы предупреждения и ликвидации чрезвычайных ситуаций**
- Объекты обеспечения пожарной безопасности
- Наста погребения**
- Кладбище

- Существующие и строящиеся объекты транспортной инфраструктуры**
- Объекты железнодорожного транспорта**
- Железнодорожная станция
  - Остановочный пассажирский железнодорожный пункт
- Объекты обслуживания и хранения автомобильного транспорта**
- Станция автозаправки, станция электрозаправки
  - Станция технического обслуживания
  - Станция (парковка) автомобилей
- Остановочные пункты общественного пассажирского транспорта**
- Остановочный пункт
  - Конечные остановочные пункты и (или) разворотные кольца общественного транспорта
- Искусственные дорожные сооружения**
- Мостовое сооружение
  - Пешеходный переход в разном уровне
  - Железнодорожный переход
  - Санкционированное пересечение в одном уровне

- Существующие и строящиеся объекты инженерной инфраструктуры**
- Электротехнические подстанции**
- Электрическая подстанция 110 кВ
  - Электрическая подстанция 35 кВ
  - Трансформаторная подстанция (ТП)
  - Распределительный пункт (РП)
- Объекты добычи и транспортировки газа**
- Пункт сжижения газа (ПСТ)
- Объекты телекоммуникации**
- Источник тепловой энергии
  - Центральный тепловой пункт (ЦТП)

- Объекты водоснабжения**
- Водозабор
  - Объекты водопотребления
  - Очистные сооружения (ОС)
  - Очистные сооружения дождевой канализации
  - Канализационная насосная станция (КНС)
  - Объекты связи
  - Автоматическая телефонная станция

Должность	ФИО	Подпись	Дата	Государственное задание от 16.10.2024 № Б34.7
И.О. Утвердил	Мельник И.В.			Московская область, городской округ Лобня
И.О. Проверил	Мельник И.В.			
И.О. Разработал	Мельник И.В.			Этапы: Схемы, Листы, Листы
И.О. Проверил	Мельник И.В.			
И.О. Проверил	Мельник И.В.			2 / 10
И.О. Проверил	Мельник И.В.			ГАОУ МО «НИИГиЛ» градостроительству
И.О. Проверил	Мельник И.В.			Масштаб 1:10000