


ПРОЕКТ ВНЕСЕНИЯ ИЗМЕНЕНИЙ В ГЕНЕРАЛЬНЫЙ ПЛАН ГОРОДСКОГО ОКРУГА ЛОБНЯ МОСКОВСКОЙ ОБЛАСТИ

КАРТА ПЛАНИРУЕМОГО РАЗВИТИЯ ТРАНСПОРТНОЙ ИНФРАСТРУКТУРЫ В ГРАНИЦАХ МУНИЦИПАЛЬНОГО ОБРАЗОВАНИЯ В ЧАСТИ ОБЪЕКТОВ ФЕДЕРАЛЬНОГО И РЕГИОНАЛЬНОГО ЗНАЧЕНИЯ

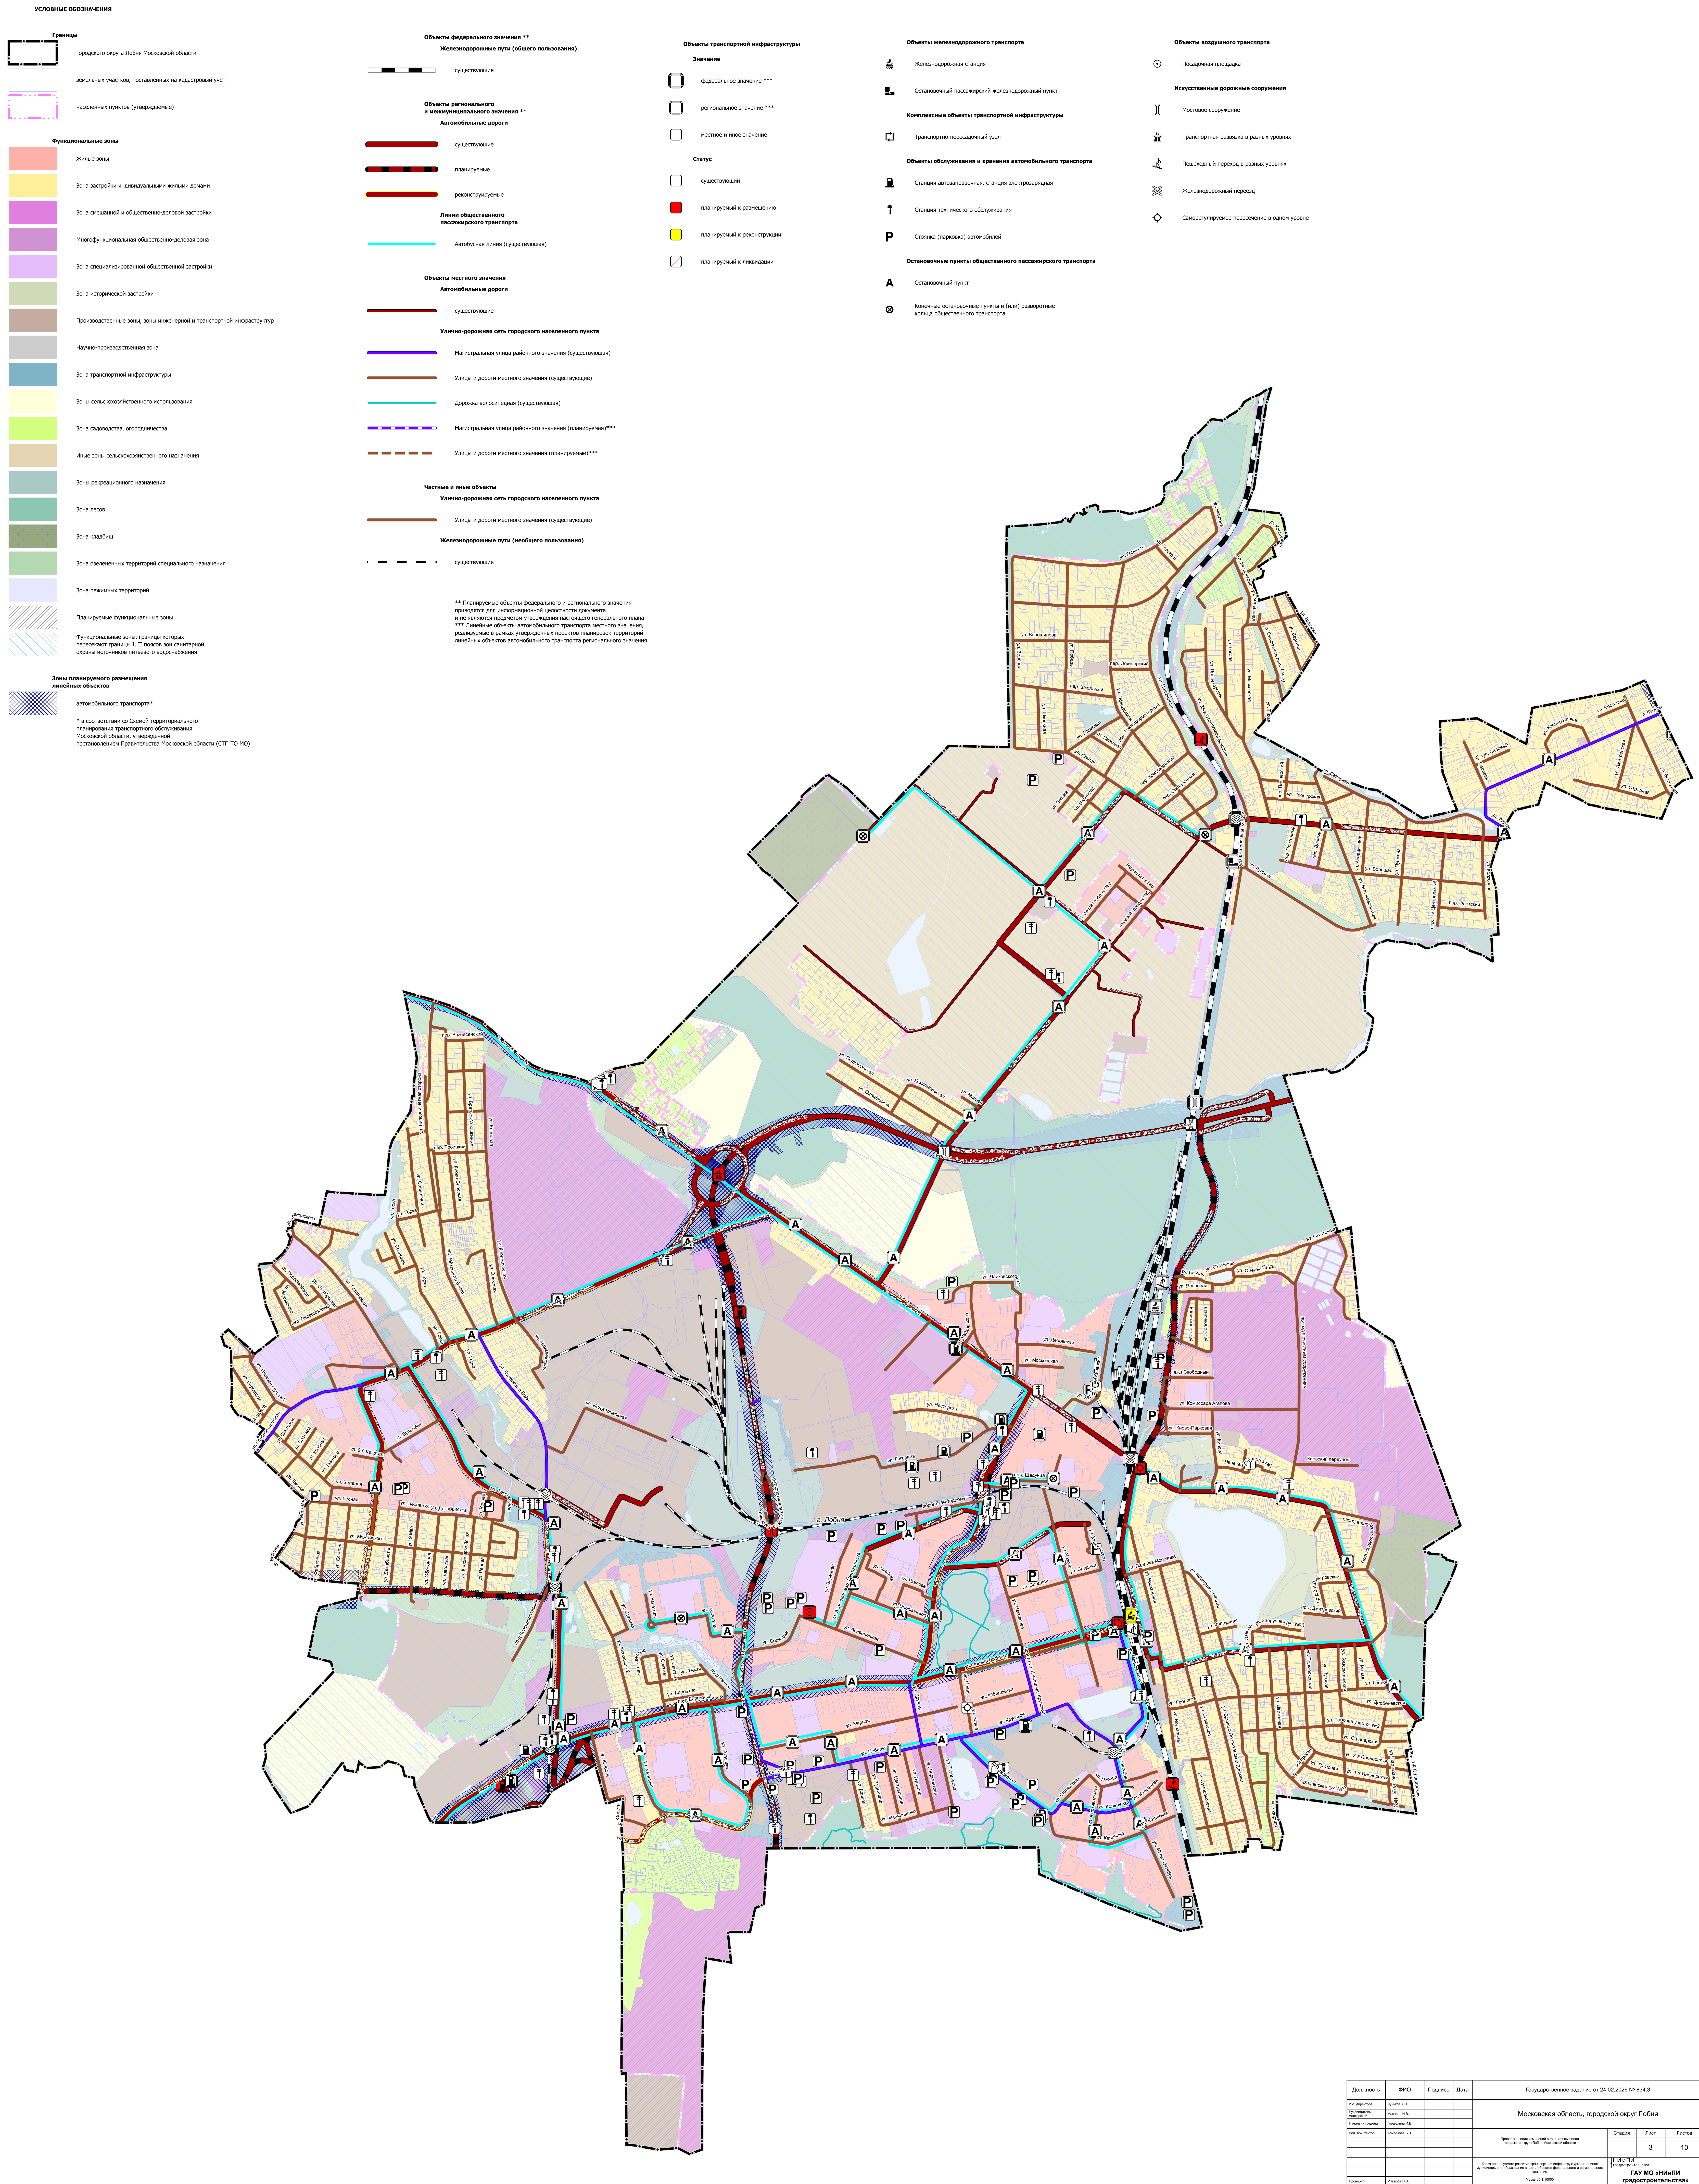

Должность	ФИО	Подпись	Дата	Государственное задание от 24.02.2026 № 834.3		
И.О. Фамилия	Иванов И.И.			Московская область, городской округ Лобня		
Подпись	Иванов И.И.					
И.О. Фамилия	Иванов И.И.			Проект внесения изменений в генеральный план городского округа Лобня Московской области		
Подпись	Иванов И.И.					
И.О. Фамилия	Иванов И.И.			Акт технического аудита транспортной инфраструктуры и оценки качества транспортного обслуживания городского округа Лобня Московской области		
Подпись	Иванов И.И.					
И.О. Фамилия	Иванов И.И.			Масштаб 1:10000		
Подпись	Иванов И.И.					
И.О. Фамилия	Иванов И.И.			Страница	Лист	Листов
И.О. Фамилия	Иванов И.И.			3	10	
				ГАОУ МО «НИИГИ» градостроительства		