

ГРАФИЧЕСКОЕ ОПИСАНИЕ		
местоположения границ публичного сервитута		
(наименование объекта, местоположение границ которого описано (далее - объект))		
Раздел 1		
Сведения об объекте		
№ п/п	Характеристики объекта	Описание характеристик
1	2	3
1	Местоположение объекта	Московская область, город Лобня
2	Площадь объекта +/- величина погрешности определения площади (Р+/- Дельта Р)	6787 кв.м ± 29.88 кв.м
3	Иные характеристики объекта	Публичный сервитут в целях размещения автомобильной дороги, расположенной по адресу: Московская область, г. Лобня, мкр. Луговая, пер. Школьный


Раздел 2

Сведения о местоположении границ объекта					
1. Система координат <u>МСК-50, зона 2</u>					
2. Сведения о характерных точках границ объекта					
Обозначение характерных точек границ	Координаты, м		Метод определения координат характерной точки	Средняя квадратическая погрешность положения характерной точки (M_t), м	Описание обозначения точки на местности (при наличии)
	X	Y			
1	2	3	4	5	6
н1	502524.45	2187421.75	Метод спутниковых геодезических измерений (определений)	0.10	–
н2	502548.30	2187232.14	Метод спутниковых геодезических измерений (определений)	0.10	–
н3	502563.00	2187232.00	Метод спутниковых геодезических измерений (определений)	0.10	–
н4	502549.30	2187330.38	Метод спутниковых геодезических измерений (определений)	0.10	–
н5	502497.74	2187736.40	Метод спутниковых геодезических измерений (определений)	0.10	–
н6	502484.16	2187738.44	Метод спутниковых геодезических измерений (определений)	0.10	–
н1	502524.45	2187421.75	Метод спутниковых геодезических измерений (определений)	0.10	–
3. Сведения о характерных точках части (частей) границы объекта					
Обозначение характерных точек части границы	Координаты, м		Метод определения координат характерной точки	Средняя квадратическая погрешность положения характерной точки (M_t), м	Описание обозначения точки на местности (при наличии)
	X	Y			
1	2	3	4	5	6
–	–	–	–	–	–

Раздел 3

Сведения о местоположении измененных (уточненных) границ объекта							
1. Система координат _							
2. Сведения о характерных точках границ объекта							
Обозначение характерных точек границ	Существующие координаты, м		Измененные (уточненные) координаты, м		Метод определения координат характерной точки	Средняя квадратическая погрешность положения характерной точки (M _t), м	Описание обозначения точки на местности (при наличии)
	X	Y	X	Y			
1	2	3	4	5	6	7	8
—	—	—	—	—	—	—	—
3. Сведения о характерных точках части (частей) границы объекта							
—	—	—	—	—	—	—	—

Схема расположения границ публичного сервитута

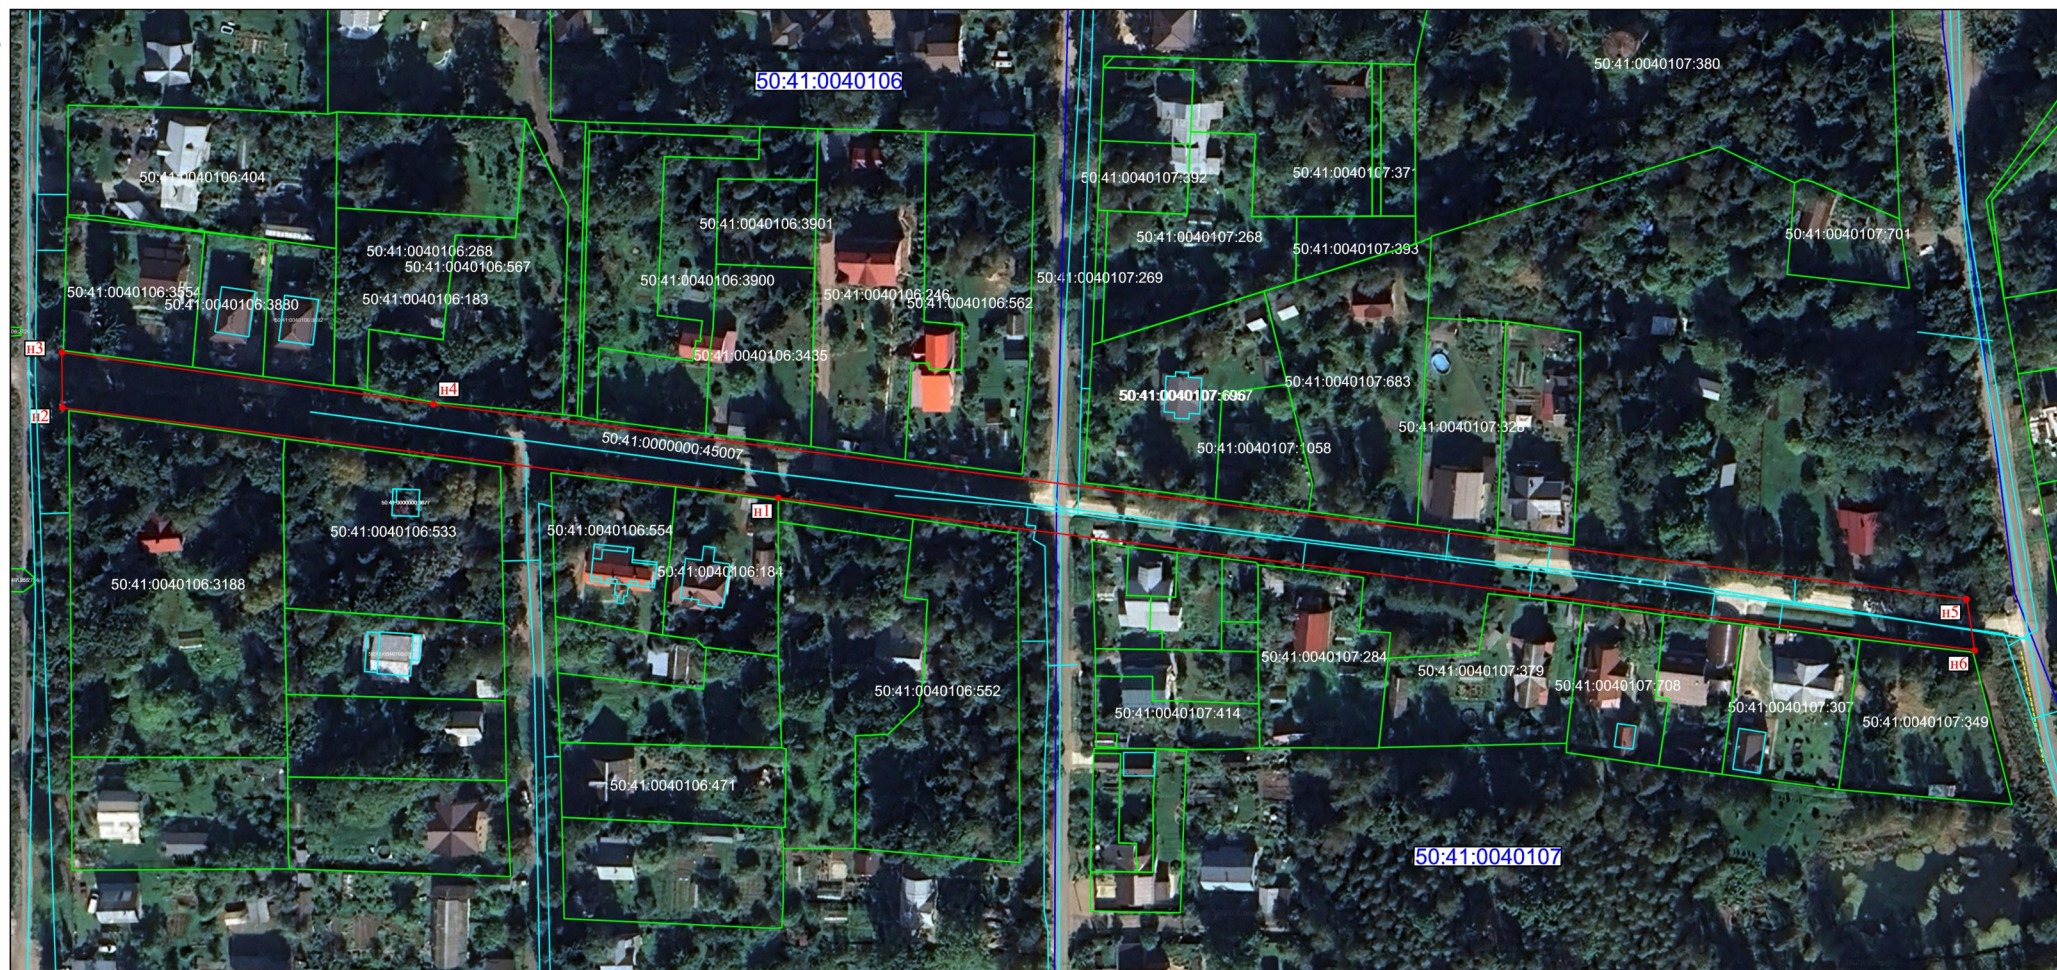

Масштаб 1:1500

МСК-50, зона 2

Условные обозначения:

- 1 ● характерная точка границы публичного сервитута
- часть границы, местоположение которой определено при выполнении работ
- граница существующих земельных участков
- 50:41:0040106:471 кадастровый номер земельных участков, объектов капитального строительства

- граница кадастрового квартала
- 50:41:0040112 номер кадастрового квартала
- граница объектов капитального строительства
- граница ЗОУИТ
- граница территориальной зоны

Кадастровый инженер
Улитина Евгения Сергеевна
СНИЛС 156-974-007 01
Улитина Е. С.
05.05.2026 г.