

ГРАФИЧЕСКОЕ ОПИСАНИЕ		
местоположения границ публичного сервитута		
(наименование объекта, местоположение границ которого описано (далее - объект))		
Раздел 1		
Сведения об объекте		
№ п/п	Характеристики объекта	Описание характеристик
1	2	3
1	Местоположение объекта	Московская область, город Лобня
2	Площадь объекта +/- величина погрешности определения площади (Р+/- Дельта Р)	13402 кв.м ± 45.29 кв.м
3	Иные характеристики объекта	Публичный сервитут в целях размещения автомобильной дороги, расположенной по адресу: Московская область, г. Лобня, мкр. Луговая, ул. Большая

Раздел 2

Сведения о местоположении границ объекта					
1. Система координат <u>МСК-50, зона 2</u>					
2. Сведения о характерных точках границ объекта					
Обозначение характерных точек границ	Координаты, м		Метод определения координат характерной точки	Средняя квадратическая погрешность положения характерной точки (M_i), м	Описание обозначения точки на местности (при наличии)
	X	Y			
1	2	3	4	5	6
н1	501562.33	2189238.95	Метод спутниковых геодезических измерений (определений)	0.10	–
н2	501549.91	2189385.82	Метод спутниковых геодезических измерений (определений)	0.10	–
н3	501543.86	2189443.05	Метод спутниковых геодезических измерений (определений)	0.10	–
н4	501539.67	2189486.35	Метод спутниковых геодезических измерений (определений)	0.10	–
н5	501529.50	2189620.68	Метод спутниковых геодезических измерений (определений)	0.10	–
н6	501525.03	2189666.25	Метод спутниковых геодезических измерений (определений)	0.10	–
н7	501512.72	2189667.47	Метод спутниковых геодезических измерений (определений)	0.10	–
н8	501520.29	2189582.81	Метод спутниковых геодезических измерений (определений)	0.10	–
н9	501537.60	2189377.62	Метод спутниковых геодезических измерений (определений)	0.10	–
н10	501549.83	2189237.74	Метод спутниковых геодезических измерений (определений)	0.10	–
н11	501560.26	2189112.91	Метод спутниковых геодезических измерений (определений)	0.10	–
н12	501570.00	2188995.26	Метод спутниковых геодезических измерений (определений)	0.10	–
н13	501572.08	2188977.67	Метод спутниковых геодезических измерений (определений)	0.10	–
н14	501578.93	2188907.66	Метод спутниковых	0.10	–

			геодезических измерений (определений)		
н15	501580.97	2188879.71	Метод спутниковых геодезических измерений (определений)	0.10	–
н16	501588.12	2188852.05	Метод спутниковых геодезических измерений (определений)	0.10	–
н17	501585.14	2188851.26	Метод спутниковых геодезических измерений (определений)	0.10	–
н18	501638.89	2188619.79	Метод спутниковых геодезических измерений (определений)	0.10	–
н19	501651.96	2188622.70	Метод спутниковых геодезических измерений (определений)	0.10	–
н20	501624.02	2188743.15	Метод спутниковых геодезических измерений (определений)	0.10	–
н21	501610.80	2188801.42	Метод спутниковых геодезических измерений (определений)	0.10	–
н22	501597.47	2188862.58	Метод спутниковых геодезических измерений (определений)	0.10	–
н23	501592.98	2188885.73	Метод спутниковых геодезических измерений (определений)	0.10	–
н24	501585.10	2188972.27	Метод спутниковых геодезических измерений (определений)	0.10	–
н25	501583.77	2188990.24	Метод спутниковых геодезических измерений (определений)	0.10	–
н26	501573.68	2189107.00	Метод спутниковых геодезических измерений (определений)	0.10	–
н1	501562.33	2189238.95	Метод спутниковых геодезических измерений (определений)	0.10	–



3. Сведения о характерных точках части (частей) границы объекта

Обозначение характерных точек части границы	Координаты, м		Метод определения координат характерной точки	Средняя квадратическая погрешность положения характерной точки (M _t), м	Описание обозначения точки на местности (при наличии)
	X	Y			
1	2	3	4	5	6
–	–	–	–	–	–

Раздел 3

Сведения о местоположении измененных (уточненных) границ объекта							
1. Система координат –							
2. Сведения о характерных точках границ объекта							
Обозначение характерных точек границ	Существующие координаты, м		Измененные (уточненные) координаты, м		Метод определения координат характерной точки	Средняя квадратическая погрешность положения характерной точки (M _t), м	Описание обозначения точки на местности (при наличии)
	X	Y	X	Y			
1	2	3	4	5	6	7	8
–	–	–	–	–	–	–	–
3. Сведения о характерных точках части (частей) границы объекта							
–	–	–	–	–	–	–	–

Схема расположения границ публичного сервитута

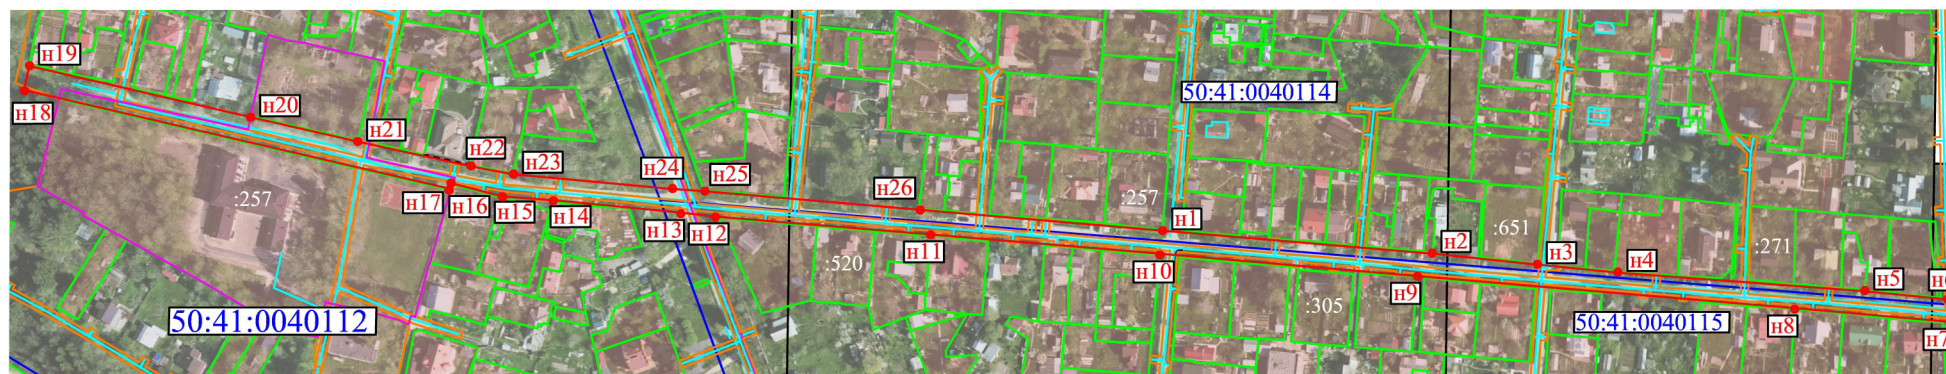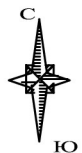

Масштаб 1:5000

МСК-50, зона 2

Условные обозначения:

- 1 ● характерная точка границы публичного сервитута
- часть границы, местоположение которой определено при выполнении работ
- граница существующих земельных участков
- :257 кадастровый номер земельного участка
- граница кадастрового квартала
- 50:41:0040112 номер кадастрового квартала
- граница сооружений
- граница территориальной зоны
- граница ЗОУИТ

Кадастровый инженер
Улитина
Евгения
Сергеевна
СНИЛС
156-974-007 01
Российская Федерация г. Петербург

Улитина Е. С.
05.05.2026 г.