

ГРАФИЧЕСКОЕ ОПИСАНИЕ
местоположения границ населенных пунктов, территориальных
зон, особо охраняемых природных территорий, зон с особыми
условиями использования территории

Публичный сервитут объекта «Газопровод низкого давления», кадастровый номер 50:41:0000000:42715

(наименование объекта, местоположение границ которого описано (далее - объект)

Раздел 1

Сведения об объекте		
№ п/п	Характеристики объекта	Описание характеристик
1	2	3
1	Местоположение объекта	Московская область, городской округ Лобня, город Лобня.
2	Площадь объекта ± величина погрешности определения площади ($P \pm \Delta P$)	1 703 м²
3	Иные характеристики объекта	Вид объекта реестра границ: Граница публичного сервитута Кадастровый номер квартала: 50:41:0000000 Вид или наименование публичного сервитута по документу: Публичный сервитут объекта «Газопровод низкого давления», кадастровый номер 50:41:0000000:42715 Орган, принявший решение об установлении публичного сервитута: Администрация городского округа Лобня Московской области Цель установления публичного сервитута: Размещение объектов электросетевого хозяйства, тепловых сетей, водопроводных сетей, сетей водоотведения, линий и сооружений связи, линейных объектов системы газоснабжения, нефтепроводов и нефтепродуктопроводов, их неотъемлемых технологических частей, если указанные объекты являются объектами федерального, регионального или местного значения, либо необходимы для организации электро-, газо-, тепло-, водоснабжения населения и водоотведения, подключения (технологического присоединения) к сетям инженерно-технического обеспечения, либо переносятся в связи с изъятием земельных участков, на которых они ранее располагались, для государственных или муниципальных нужд (далее также - инженерные сооружения) Срок публичного сервитута: продолжительность: 49 лет Обладатель публичного сервитута: Юридическое лицо, зарегистрированное в Российской Федерации Акционерное Общество "Мособлгаз" (ИНН: 5032292612, ОГРН: 1175024034734, адрес эл. почты: info@mosoblغاز.ru, почтовый адрес: 143082, Московская область, Одинцовский г.о., д. Раздоры, 1-й км Рублево-Успенского шоссе, д. 1, корп.Б).

Раздел 2

Сведения о местоположении границ объекта

1. Система координат МСК-50, зона 2					
2. Сведения о характерных точках границ объекта					
Обозначение характерных точек границ	Координаты, м		Метод определения координат характерной точки	Средняя квадратическая погрешность положения характерной точки (Mt), м	Описание обозначения точки на местности (при наличии)
	X	Y			
1	2	3	4	5	6
935					
1	497 548,71	2 186 650,68	Аналитический метод	0,10	—
2	497 551,09	2 186 643,95		0,10	
3	497 554,86	2 186 645,28		0,10	
4	497 553,15	2 186 650,13		0,10	
5	497 567,28	2 186 655,13		0,10	
6	497 568,85	2 186 650,71		0,10	
7	497 572,62	2 186 652,05		0,10	
8	497 571,05	2 186 656,47		0,10	
9	497 580,66	2 186 659,86		0,10	
10	497 582,24	2 186 655,76		0,10	
11	497 585,97	2 186 657,19		0,10	
12	497 584,40	2 186 661,29		0,10	
13	497 599,00	2 186 666,91		0,10	
14	497 600,60	2 186 662,75		0,10	
15	497 604,33	2 186 664,19		0,10	
16	497 602,73	2 186 668,35		0,10	
17	497 638,56	2 186 681,66		0,10	
18	497 646,83	2 186 685,06		0,10	
19	497 648,52	2 186 680,95		0,10	
20	497 652,22	2 186 682,47		0,10	
21	497 650,53	2 186 686,58		0,10	
22	497 663,30	2 186 691,83		0,10	
23	497 662,60	2 186 693,54		0,10	
24	497 665,17	2 186 694,49		0,10	
25	497 666,90	2 186 689,93		0,10	
26	497 666,68	2 186 689,52		0,10	
27	497 670,21	2 186 687,65		0,10	
28	497 671,28	2 186 689,66		0,10	
29	497 668,91	2 186 695,89		0,10	
30	497 677,66	2 186 699,14		0,10	
31	497 680,01	2 186 692,98		0,10	
32	497 683,75	2 186 694,40		0,10	
33	497 681,41	2 186 700,54		0,10	
34	497 695,79	2 186 705,89		0,10	
35	497 697,93	2 186 699,84		0,10	
36	497 701,70	2 186 701,18		0,10	
37	497 699,53	2 186 707,29		0,10	
38	497 705,29	2 186 709,43		0,10	
39	497 705,89	2 186 707,86		0,10	
40	497 724,52	2 186 715,18		0,10	
41	497 723,06	2 186 718,90		0,10	
42	497 708,19	2 186 713,06		0,10	
43	497 707,62	2 186 714,57		0,10	
44	497 657,33	2 186 695,84		0,10	
45	497 658,08	2 186 694,01		0,10	
46	497 637,11	2 186 685,39		0,10	

Раздел 2

Сведения о местоположении границ объекта					
1	2	3	4	5	6
47	497 609,15	2 186 675,10	Аналитический метод	0,10	—
48	497 579,68	2 186 663,76		0,10	
49	497 548,04	2 186 652,57		0,10	
1	497 548,71	2 186 650,68		0,10	
762					
50	497 525,86	2 186 703,33	Аналитический метод	0,10	—
51	497 527,40	2 186 699,35		0,10	
52	497 604,51	2 186 729,15		0,10	
53	497 628,47	2 186 737,75		0,10	
54	497 659,99	2 186 749,57		0,10	
55	497 704,20	2 186 767,24		0,10	
56	497 702,72	2 186 770,95		0,10	
57	497 660,28	2 186 753,99		0,10	
58	497 660,03	2 186 754,54		0,10	
59	497 656,40	2 186 752,86		0,10	
60	497 656,55	2 186 752,55		0,10	
61	497 646,86	2 186 748,91		0,10	
62	497 646,64	2 186 749,40		0,10	
63	497 642,98	2 186 747,79		0,10	
64	497 643,11	2 186 747,51		0,10	
65	497 603,11	2 186 732,89		0,10	
66	497 529,69	2 186 704,53		0,10	
67	497 529,59	2 186 704,77		0,10	
50	497 525,86	2 186 703,33		0,10	
3. Сведения о характерных точках части (частей) границы объекта					
1	2	3	4	5	6
—	—	—	—	—	—

Раздел 3


Сведения о местоположении измененных (уточненных) границ объекта

1. Система координат МСК-50, зона 2

2. Сведения о характерных точках границ объекта

Обозначение характерных точек границы	Существующие координаты, м		Измененные (уточненные) координаты, м		Метод определения координат характерной точки	Средняя квадратическая погрешность положения характерной точки (Mt), м	Описание обозначения точки на местности (при наличии)
	X	Y	X	Y			
1	2	3	4	5	6	7	8
—	—	—	—	—	—	—	—
3. Сведения о характерных точках части (частей) границы объекта							
1	2	3	4	5	6	7	8
—	—	—	—	—	—	—	—

Раздел 4
План границ объекта

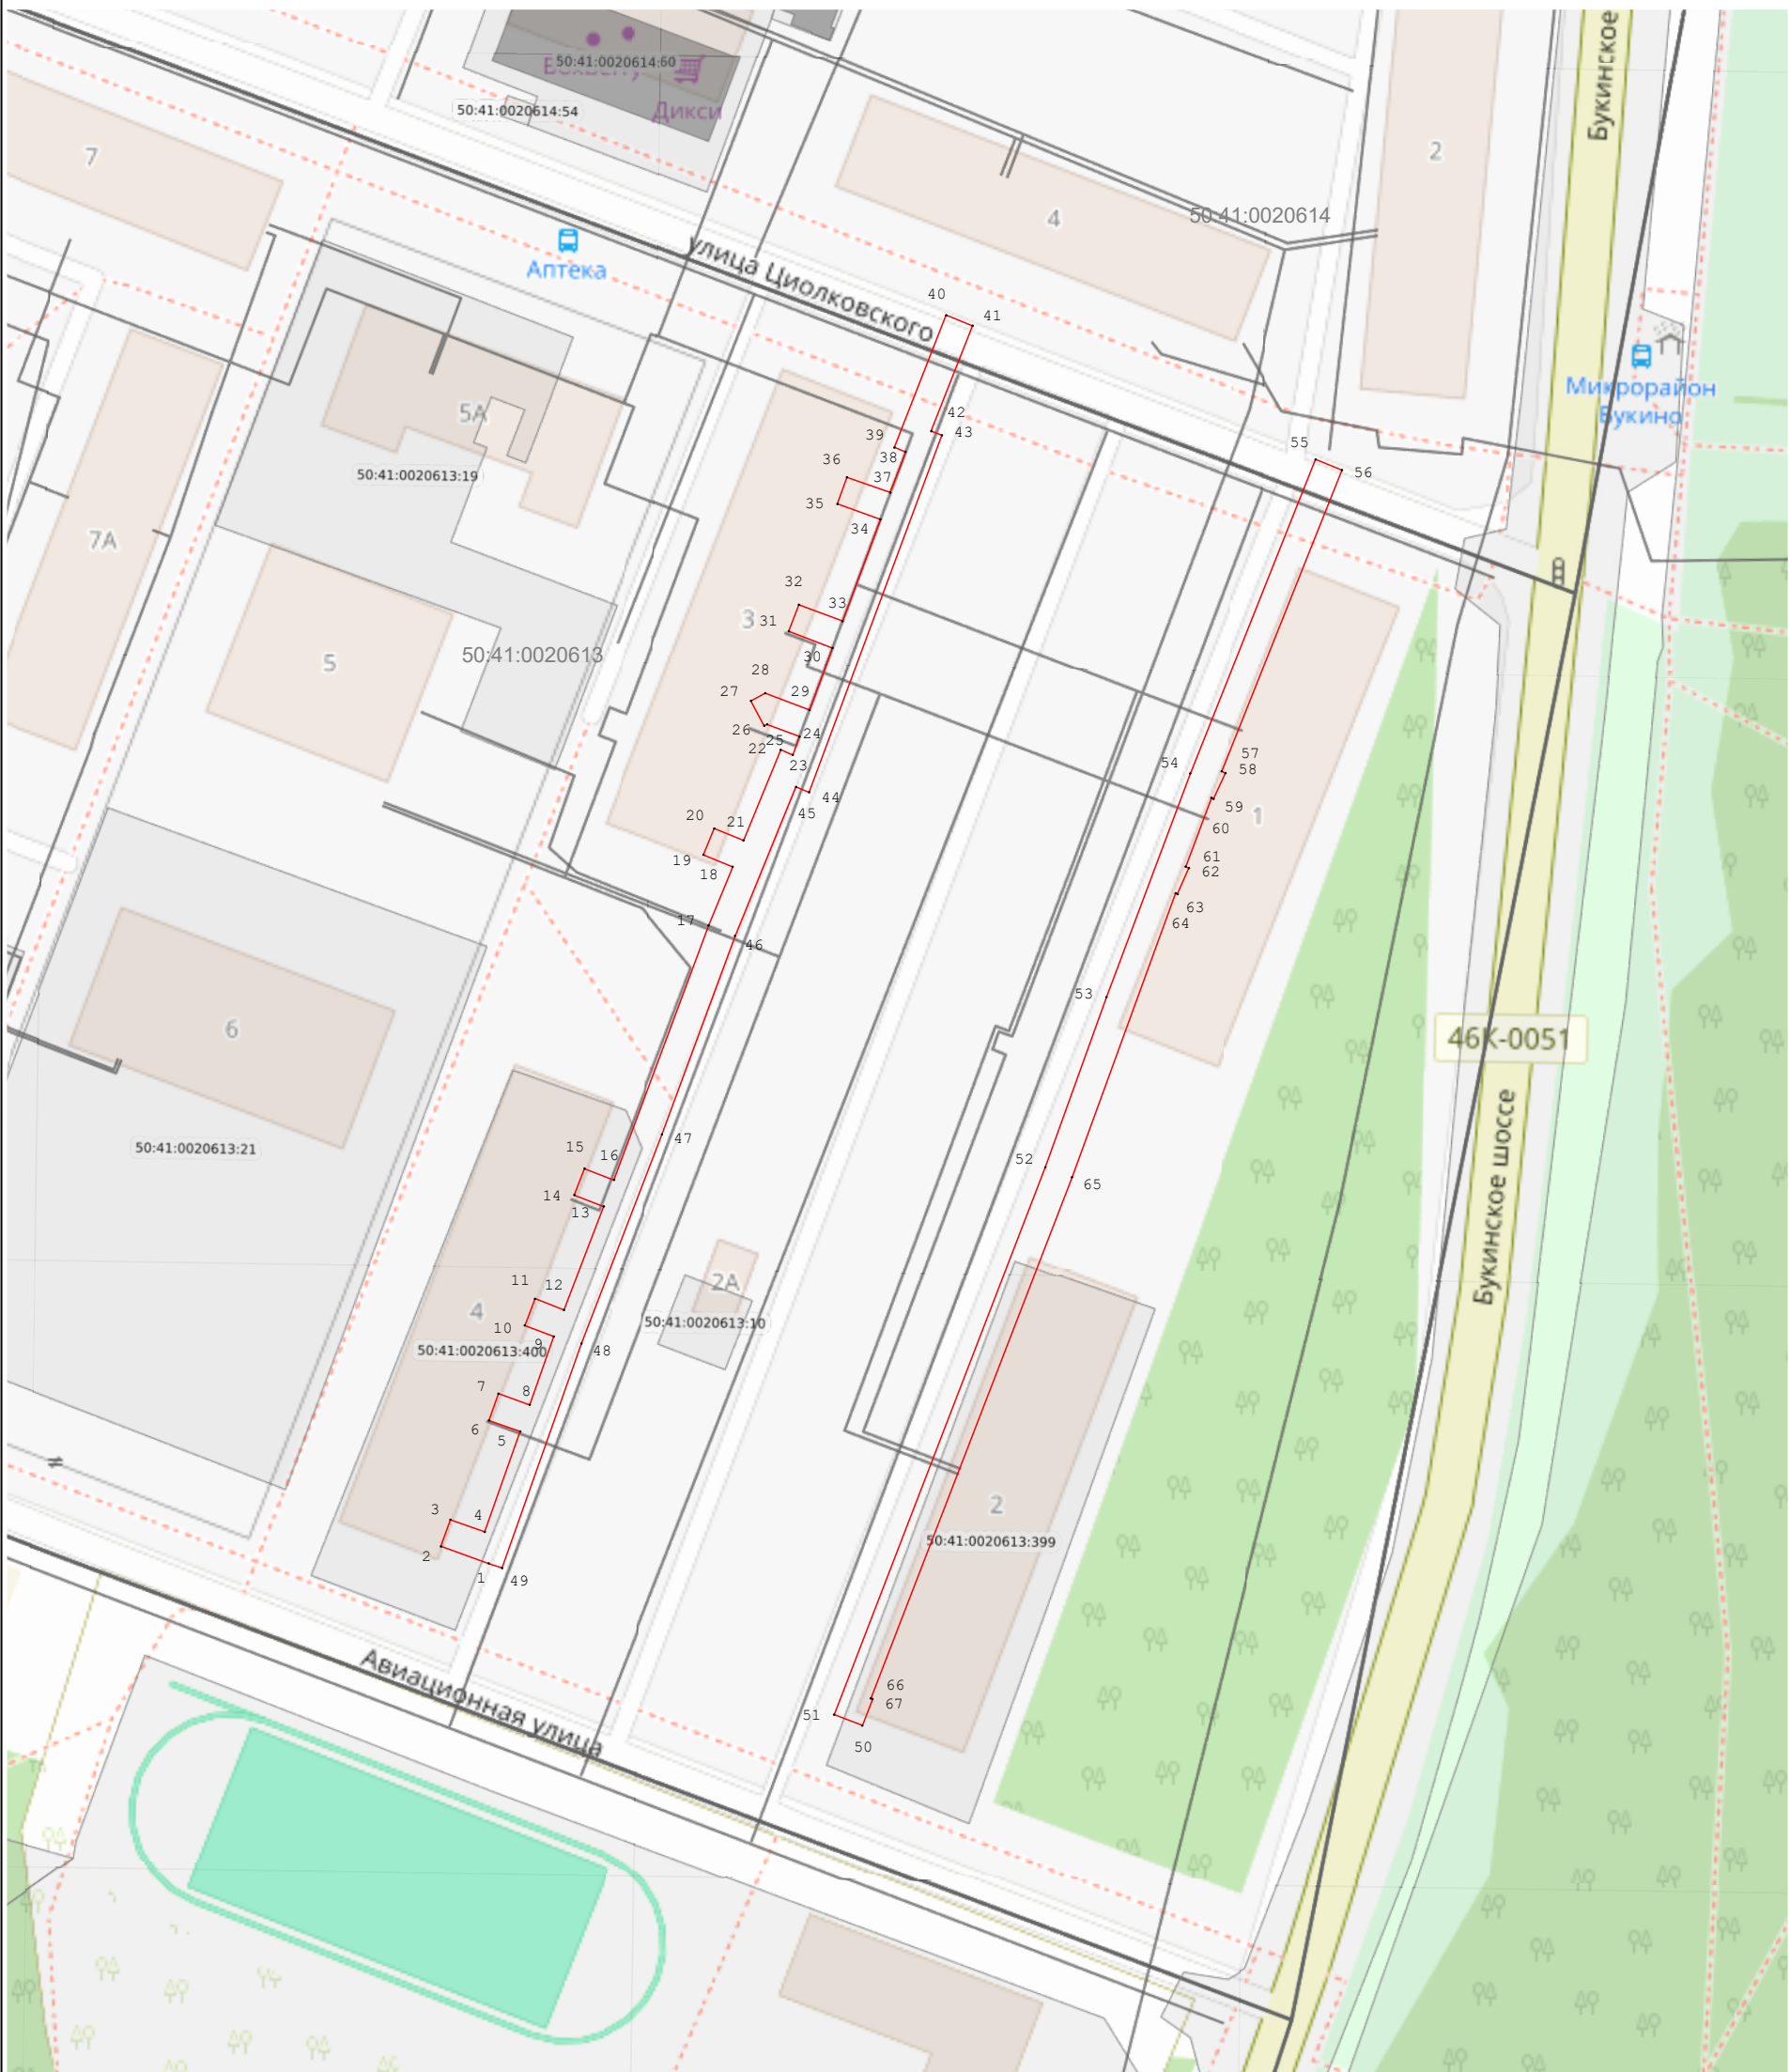

Масштаб 1:1 000

- Используемые условные знаки и обозначения:
- 7 - характерная точка границы зоны
 - граница зоны
 - граница кадастрового квартала по сведениям ЕГРН
 - граница земельного участка по сведениям ЕГРН