

ГРАФИЧЕСКОЕ ОПИСАНИЕ		
местоположения границ публичного сервитута		
(наименование объекта, местоположение границ которого описано (далее - объект))		
Раздел 1		
Сведения об объекте		
№ п/п	Характеристики объекта	Описание характеристик
1	2	3
1	Местоположение объекта	Московская область, город Лобня
2	Площадь объекта +/- величина погрешности определения площади (Р+/- Дельта Р)	5159 кв.м ± 16.35 кв.м
3	Иные характеристики объекта	Публичный сервитут в целях размещения автомобильной дороги, расположенной по адресу: Московская область, г. Лобня, мкр. Луговая, ул. Верхняя


Раздел 2

Сведения о местоположении границ объекта					
1. Система координат <u>МСК-50, зона 2</u>					
2. Сведения о характерных точках границ объекта					
Обозначение характерных точек границ	Координаты, м		Метод определения координат характерной точки	Средняя квадратическая погрешность положения характерной точки (M_t), м	Описание обозначения точки на местности (при наличии)
	X	Y			
1	2	3	4	5	6
n1	502690.21	2188755.69	–	–	–
n2	502683.85	2188762.40	–	–	–
n3	502617.62	2188721.41	–	–	–
n4	502622.21	2188715.25	–	–	–
n5	502823.32	2188642.36	–	–	–
n6	502861.10	2188628.85	–	–	–
n7	502897.95	2188615.73	–	–	–
n8	502946.81	2188598.89	–	–	–
n9	502970.65	2188590.81	–	–	–
n10	502996.08	2188582.36	–	–	–
n11	502998.59	2188590.17	–	–	–
n12	502946.24	2188610.36	–	–	–
n13	502823.15	2188654.08	–	–	–
n14	502639.73	2188722.70	–	–	–
n1	502690.21	2188755.69	–	–	–
3. Сведения о характерных точках части (частей) границы объекта					
Обозначение характерных точек части границы	Координаты, м		Метод определения координат характерной точки	Средняя квадратическая погрешность положения характерной точки (M_t), м	Описание обозначения точки на местности (при наличии)
	X	Y			
1	2	3	4	5	6
–	–	–	–	–	–

Раздел 3

Сведения о местоположении измененных (уточненных) границ объекта							
1. Система координат _							
2. Сведения о характерных точках границ объекта							
Обозначение характерных точек границ	Существующие координаты, м		Измененные (уточненные) координаты, м		Метод определения координат характерной точки	Средняя квадратическая погрешность положения характерной точки (M _t), м	Описание обозначения точки на местности (при наличии)
	X	Y	X	Y			
1	2	3	4	5	6	7	8
—	—	—	—	—	—	—	—
3. Сведения о характерных точках части (частей) границы объекта							
—	—	—	—	—	—	—	—

Схема расположения границ публичного сервитута

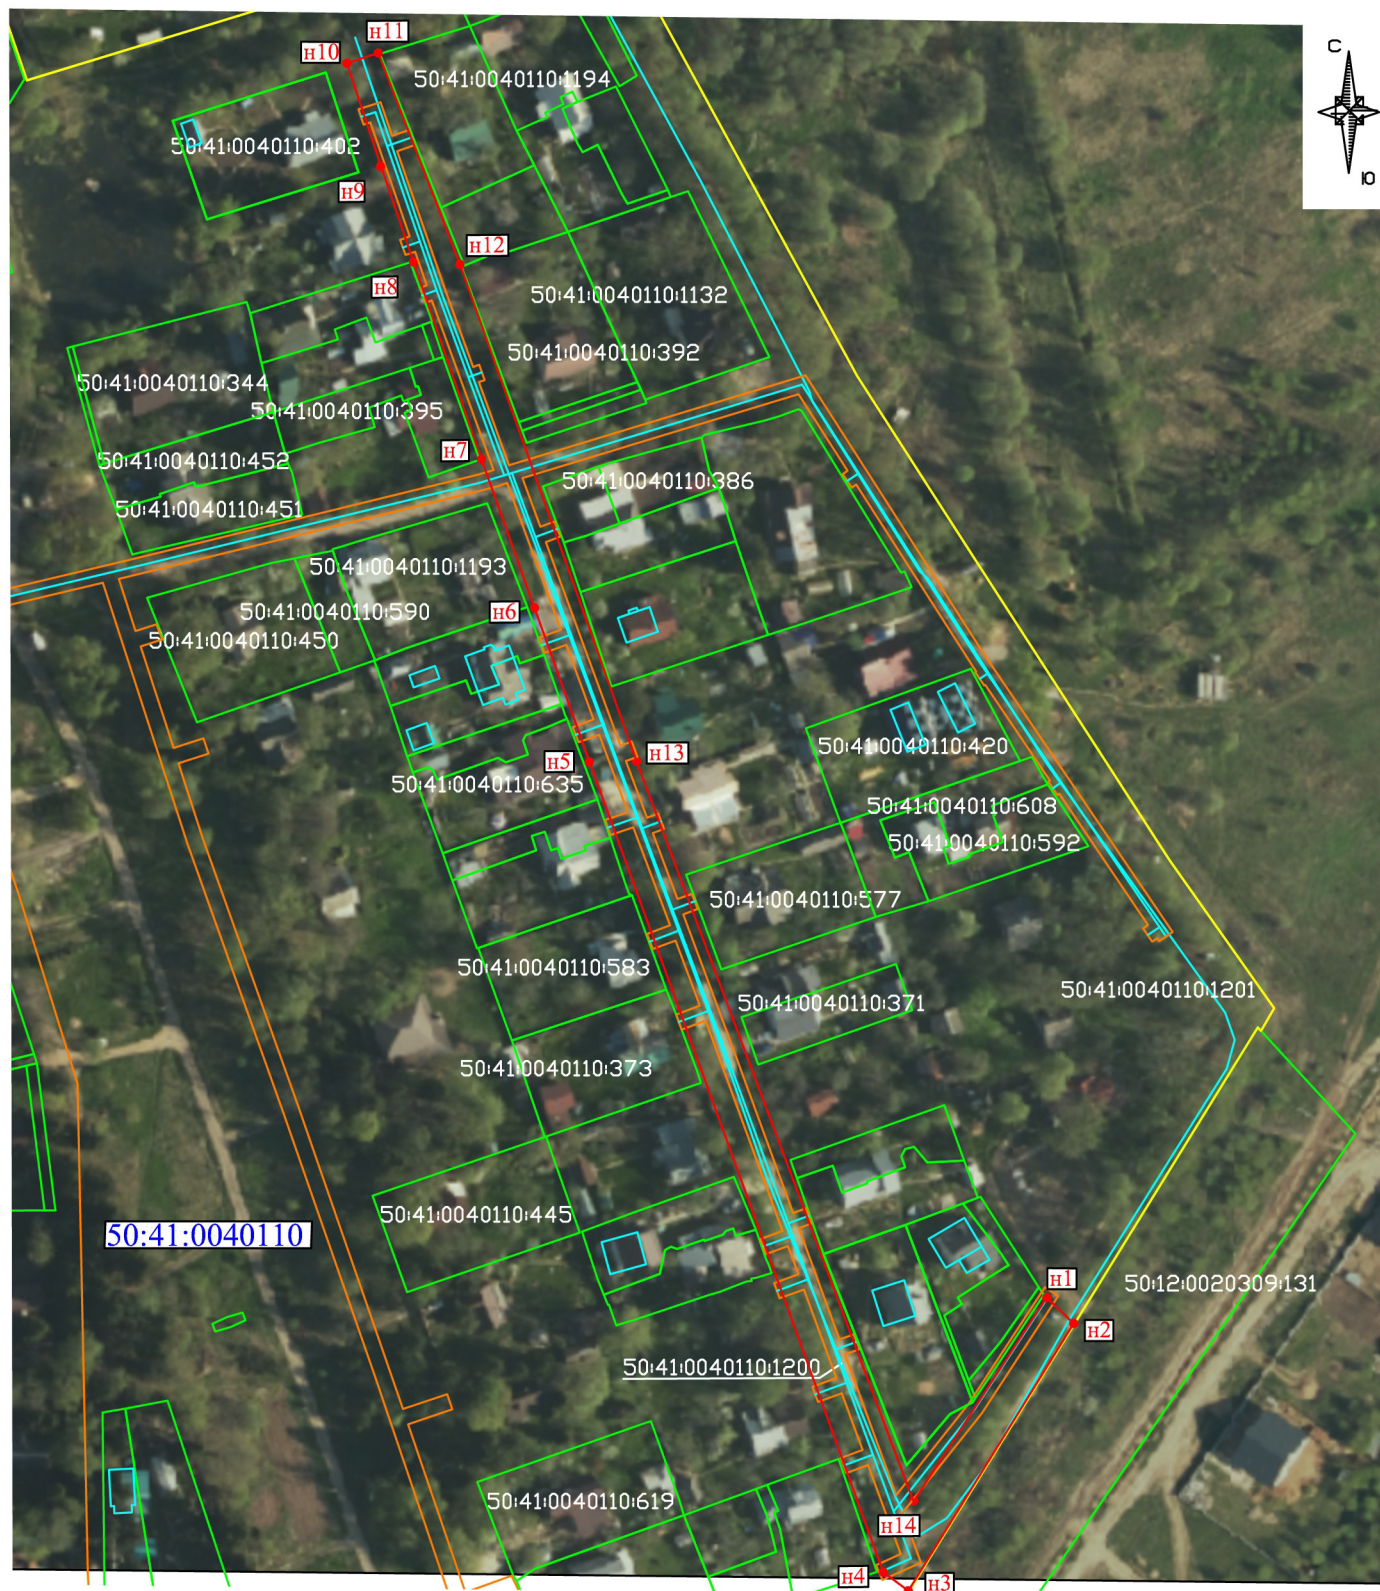

Масштаб 1:1500

Условные обозначения:

- 1 ● характерная точка границы образуемого публичного сервитута
- часть границы, местоположение которой определено при выполнении работ
- граница существующих земельных участков
- кадастровый номер земельных участков, объектов капитального строительства
- граница объектов капитального строительства
- граница ЗОУИТ
- граница населенного пункта
- 50:41:0040110 номер кадастрового квартала



Кадастровый инженер

Улитина Е. С.
05.05.2026 г.