

ГРАФИЧЕСКОЕ ОПИСАНИЕ
местоположения границ публичного сервитута

(наименование объекта, местоположение границ которого описано (далее - объект))

Раздел 1

Сведения об объекте

№ п/п	Характеристики объекта	Описание характеристик
1	2	3
1	Местоположение объекта	Московская область, город Лобня
2	Площадь объекта +/- величина погрешности определения площади (Р +/- Дельта Р)	13528 +/- 41 м ²
3	Иные характеристики объекта	Публичный сервитут в отношении земельных участков с кадастровыми номерами: 50:41:0040106:2714, 50:41:0040106:2717, 50:41:0040106:2720 в целях размещения автомобильной дороги, расположенной по адресу: Московская область, г. Лобня, мкр. Луговая, ул. Зеленая


Раздел 2					
Сведения о местоположении границ объекта					
1. Система координат МСК-50, зона 2					
2. Сведения о характерных точках границ объекта					
Обозначение характерных точек границ	Координаты, м		Метод определения координат характерной точки	Средняя квадратическая погрешность положения характерной точки (Mt), м	Описание обозначения точки на местности (при наличии)
	X	Y			
1	2	3	4	5	6
н1	502617.11	2187220.04	Метод спутниковых геодезических измерений	0.10	-
н2	502659.22	2187219.95	Метод спутниковых геодезических измерений	0.10	-
н3	502749.56	2187220.30	Метод спутниковых геодезических измерений	0.10	-
н4	502840.10	2187219.95	Метод спутниковых геодезических измерений	0.10	-
н5	502998.27	2187217.65	Метод спутниковых геодезических измерений	0.10	-
н6	503066.38	2187217.31	Метод спутниковых геодезических измерений	0.10	-
н7	503197.68	2187219.20	Метод спутниковых геодезических измерений	0.10	-
н8	503223.61	2187218.75	Метод спутниковых геодезических измерений	0.10	-
н9	503223.72	2187231.91	Метод спутниковых геодезических измерений	0.10	-
н10	503178.20	2187231.25	Метод спутниковых геодезических измерений	0.10	-
н11	503024.71	2187231.83	Метод спутниковых геодезических измерений	0.10	-

2. Сведения о характерных точках границ объекта					
Обозначение характерных точек границ	Координаты, м		Метод определения координат характерной точки	Средняя квадратическая погрешность положения характерной точки (Mt), м	Описание обозначения точки на местности (при наличии)
	X	Y			
1	2	3	4	5	6
н12	502991.94	2187231.81	Метод спутниковых геодезических измерений	0.10	-
н13	502794.52	2187231.69	Метод спутниковых геодезических измерений	0.10	-
н14	502563.44	2187232.44	Метод спутниковых геодезических измерений	0.10	-
н15	502352.21	2187234.09	Метод спутниковых геодезических измерений	0.10	-
н16	502234.35	2187234.67	Метод спутниковых геодезических измерений	0.10	-
н17	502234.42	2187217.88	Метод спутниковых геодезических измерений	0.10	-
н18	502367.59	2187217.54	Метод спутниковых геодезических измерений	0.10	-
н19	502499.55	2187218.56	Метод спутниковых геодезических измерений	0.10	-
н1	502617.11	2187220.04	Метод спутниковых геодезических измерений	0.10	-
3. Сведения о характерных точках части (частей) границы объекта					
Обозначение характерных точек части границы	Координаты, м		Метод определения координат характерной точки	Средняя квадратическая погрешность положения характерной точки (Mt), м	Описание обозначения точки на местности (при наличии)
	X	Y			
1	2	3	4	5	6
-	-	-	-	-	-

Раздел 3							
Сведения о местоположении измененных (уточненных) границ объекта							
1. Система координат -							
2. Сведения о характерных точках границ объекта							
Обозначение характерных точек границ	Существующие координаты, м		Измененные (уточненные) координаты, м		Метод определения координат характерной точки	Средняя квадратическая погрешность положения характерной точки (Mt), м	Описание обозначения точки на местности (при наличии)
	X	Y	X	Y			
1	2	3	4	5	6	7	8
-	-	-	-	-	-	-	
3. Сведения о характерных точках части (частей) границы объекта							
Обозначение характерных точек части границы	Существующие координаты, м		Измененные (уточненные) координаты, м		Метод определения координат характерной точки	Средняя квадратическая погрешность положения характерной точки (Mt), м	Описание обозначения точки на местности (при наличии)
	X	Y	X	Y			
1	2	3	4	5	6	7	8
-	-	-	-	-	-	-	

Схема расположения границ публичного сервитута

МСК-50, зона 2

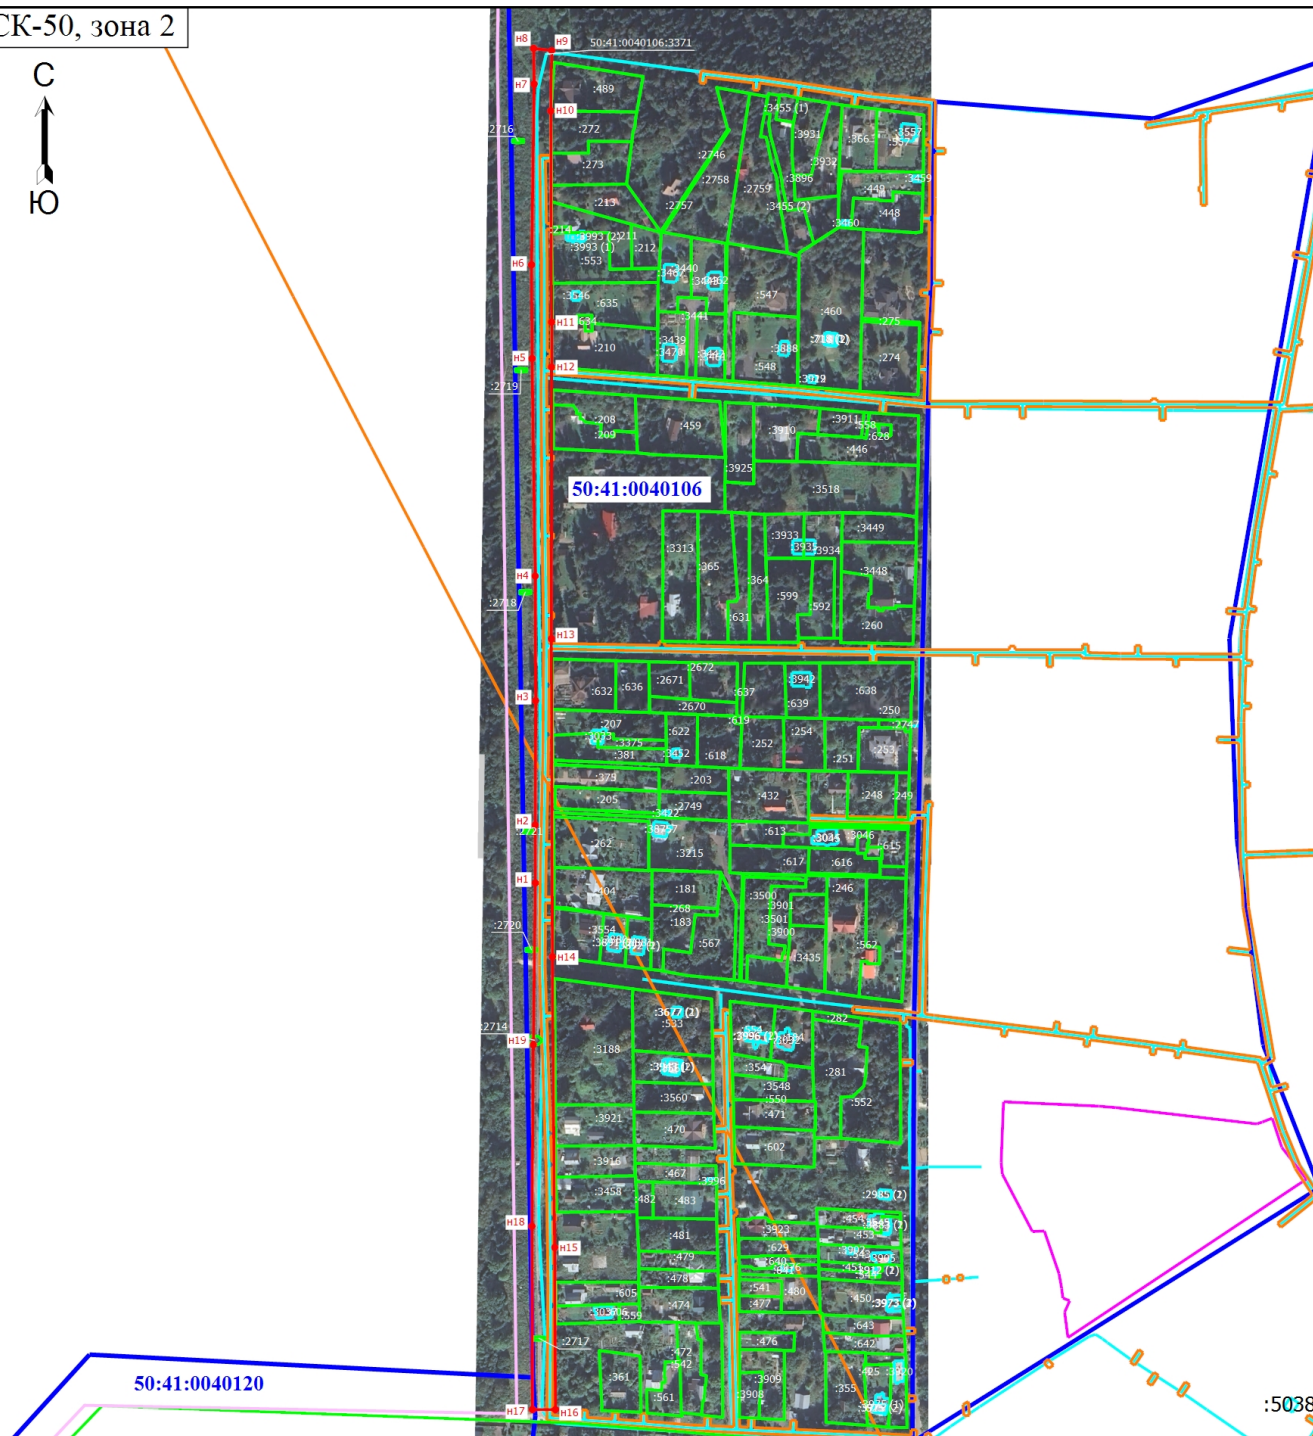

Масштаб 1:5500

Условные обозначения

- | | |
|--|---|
| Н1 - Обозначение новой характерной точки | ● - Характерная точка границы публичного сервитута |
| 50:41:0040106:3371 - Кадастровый номер земельного участка, объекта капитального строительства | 50:41:0040106 - Номер кадастрового квартала |
| - Граница объекта капитального строительства | - Граница территориальной зоны |
| - Граница зоны с особыми условиями | - Граница населенного пункта |
| - Граница существующих земельных участков | - Часть границы, местоположение которой определено при выполнении кадастровых работ |

Подпись



Дата " 05 " 05 2026 г.

Место для отпечатка печати (при наличии) лица, составившего описание местоположения границ объекта