

ГРАФИЧЕСКОЕ ОПИСАНИЕ
местоположения границ публичного сервитута

(наименование объекта, местоположение границ которого описано (далее - объект))

Раздел 1

Сведения об объекте

№ п/п	Характеристики объекта	Описание характеристик
1	2	3
1	Местоположение объекта	Московская область, город Лобня
2	Площадь объекта +/- величина погрешности определения площади (Р +/- Дельта Р)	12513 +/- 39 м²
3	Иные характеристики объекта	Публичный сервитут в целях размещения автомобильной дороги, расположенной по адресу: Московская область, г. Лобня, мкр. Луговая, ул. Горького

Раздел 2**Сведения о местоположении границ объекта**

1. Система координат МСК-50, зона 2

2. Сведения о характерных точках границ объекта

Обозначение характерных точек границ	Координаты, м		Метод определения координат характерной точки	Средняя квадратическая погрешность положения характерной точки (Mt), м	Описание обозначения точки на местности (при наличии)
	X	Y			
1	2	3	4	5	6
н1	503223.72	2187231.91	Метод спутниковых геодезических измерений	0.10	-
н2	503223.44	2187240.31	Метод спутниковых геодезических измерений	0.10	-
н3	503213.96	2187316.83	Метод спутниковых геодезических измерений	0.10	-
н4	503204.72	2187383.23	Метод спутниковых геодезических измерений	0.10	-
н5	503190.53	2187505.55	Метод спутниковых геодезических измерений	0.10	-
н6	503189.32	2187517.80	Метод спутниковых геодезических измерений	0.10	-
н7	503183.43	2187575.40	Метод спутниковых геодезических измерений	0.10	-
н8	503177.96	2187671.60	Метод спутниковых геодезических измерений	0.10	-
н9	503196.69	2187791.81	Метод спутниковых геодезических измерений	0.10	-
н10	503201.75	2187805.23	Метод спутниковых геодезических измерений	0.10	-
н11	503236.46	2187879.75	Метод спутниковых геодезических измерений	0.10	-

2. Сведения о характерных точках границ объекта					
Обозначение характерных точек границ	Координаты, м		Метод определения координат характерной точки	Средняя квадратическая погрешность положения характерной точки (Mt), м	Описание обозначения точки на местности (при наличии)
	X	Y			
1	2	3	4	5	6
н12	503276.15	2187959.94	Метод спутниковых геодезических измерений	0.10	-
н13	503300.34	2187991.34	Метод спутниковых геодезических измерений	0.10	-
н14	503327.55	2188025.45	Метод спутниковых геодезических измерений	0.10	-
н15	503355.29	2188061.56	Метод спутниковых геодезических измерений	0.10	-
н16	503384.63	2188096.50	Метод спутниковых геодезических измерений	0.10	-
н17	503412.48	2188132.15	Метод спутниковых геодезических измерений	0.10	-
н18	503433.20	2188158.36	Метод спутниковых геодезических измерений	0.10	-
н19	503475.54	2188212.01	Метод спутниковых геодезических измерений	0.10	-
н20	503475.76	2188219.15	Метод спутниковых геодезических измерений	0.10	-
н21	503475.58	2188247.00	Метод спутниковых геодезических измерений	0.10	-
н22	503466.26	2188246.57	Метод спутниковых геодезических измерений	0.10	-
н23	503466.82	2188220.25	Метод спутниковых геодезических измерений	0.10	-
н24	503328.74	2188050.84	Метод спутниковых геодезических измерений	0.10	-


2. Сведения о характерных точках границ объекта					
Обозначение характерных точек границ	Координаты, м		Метод определения координат характерной точки	Средняя квадратическая погрешность положения характерной точки (Mt), м	Описание обозначения точки на местности (при наличии)
	X	Y			
1	2	3	4	5	6
н25	503264.75	2187964.89	Метод спутниковых геодезических измерений	0.10	-
н26	503221.35	2187874.68	Метод спутниковых геодезических измерений	0.10	-
н27	503190.08	2187806.67	Метод спутниковых геодезических измерений	0.10	-
н28	503186.47	2187794.84	Метод спутниковых геодезических измерений	0.10	-
н29	503175.43	2187723.48	Метод спутниковых геодезических измерений	0.10	-
н30	503168.04	2187675.90	Метод спутниковых геодезических измерений	0.10	-
н31	503171.12	2187626.39	Метод спутниковых геодезических измерений	0.10	-
н32	503172.95	2187575.04	Метод спутниковых геодезических измерений	0.10	-
н33	503180.98	2187504.02	Метод спутниковых геодезических измерений	0.10	-
н34	503186.96	2187445.47	Метод спутниковых геодезических измерений	0.10	-
н35	503214.31	2187231.78	Метод спутниковых геодезических измерений	0.10	-
н1	503223.72	2187231.91	Метод спутниковых геодезических измерений	0.10	-

3. Сведения о характерных точках части (частей) границы объекта					
Обозначение характерных точек части границы	Координаты, м		Метод определения координат характерной точки	Средняя квадратическая погрешность положения характерной точки (Mt), м	Описание обозначения точки на местности (при наличии)
	X	Y			
1	2	3	4	5	6
-	-	-	-	-	-

Раздел 3							
Сведения о местоположении измененных (уточненных) границ объекта							
1. Система координат -							
2. Сведения о характерных точках границ объекта							
Обозначение характерных точек границ	Существующие координаты, м		Измененные (уточненные) координаты, м		Метод определения координат характерной точки	Средняя квадратическая погрешность положения характерной точки (Mt), м	Описание обозначения точки на местности (при наличии)
	X	Y	X	Y			
1	2	3	4	5	6	7	8
-	-	-	-	-	-	-	
3. Сведения о характерных точках части (частей) границы объекта							
Обозначение характерных точек части границы	Существующие координаты, м		Измененные (уточненные) координаты, м		Метод определения координат характерной точки	Средняя квадратическая погрешность положения характерной точки (Mt), м	Описание обозначения точки на местности (при наличии)
	X	Y	X	Y			
1	2	3	4	5	6	7	8
-	-	-	-	-	-	-	

Схема расположения границ публичного сервитута

МСК-50, зона 2

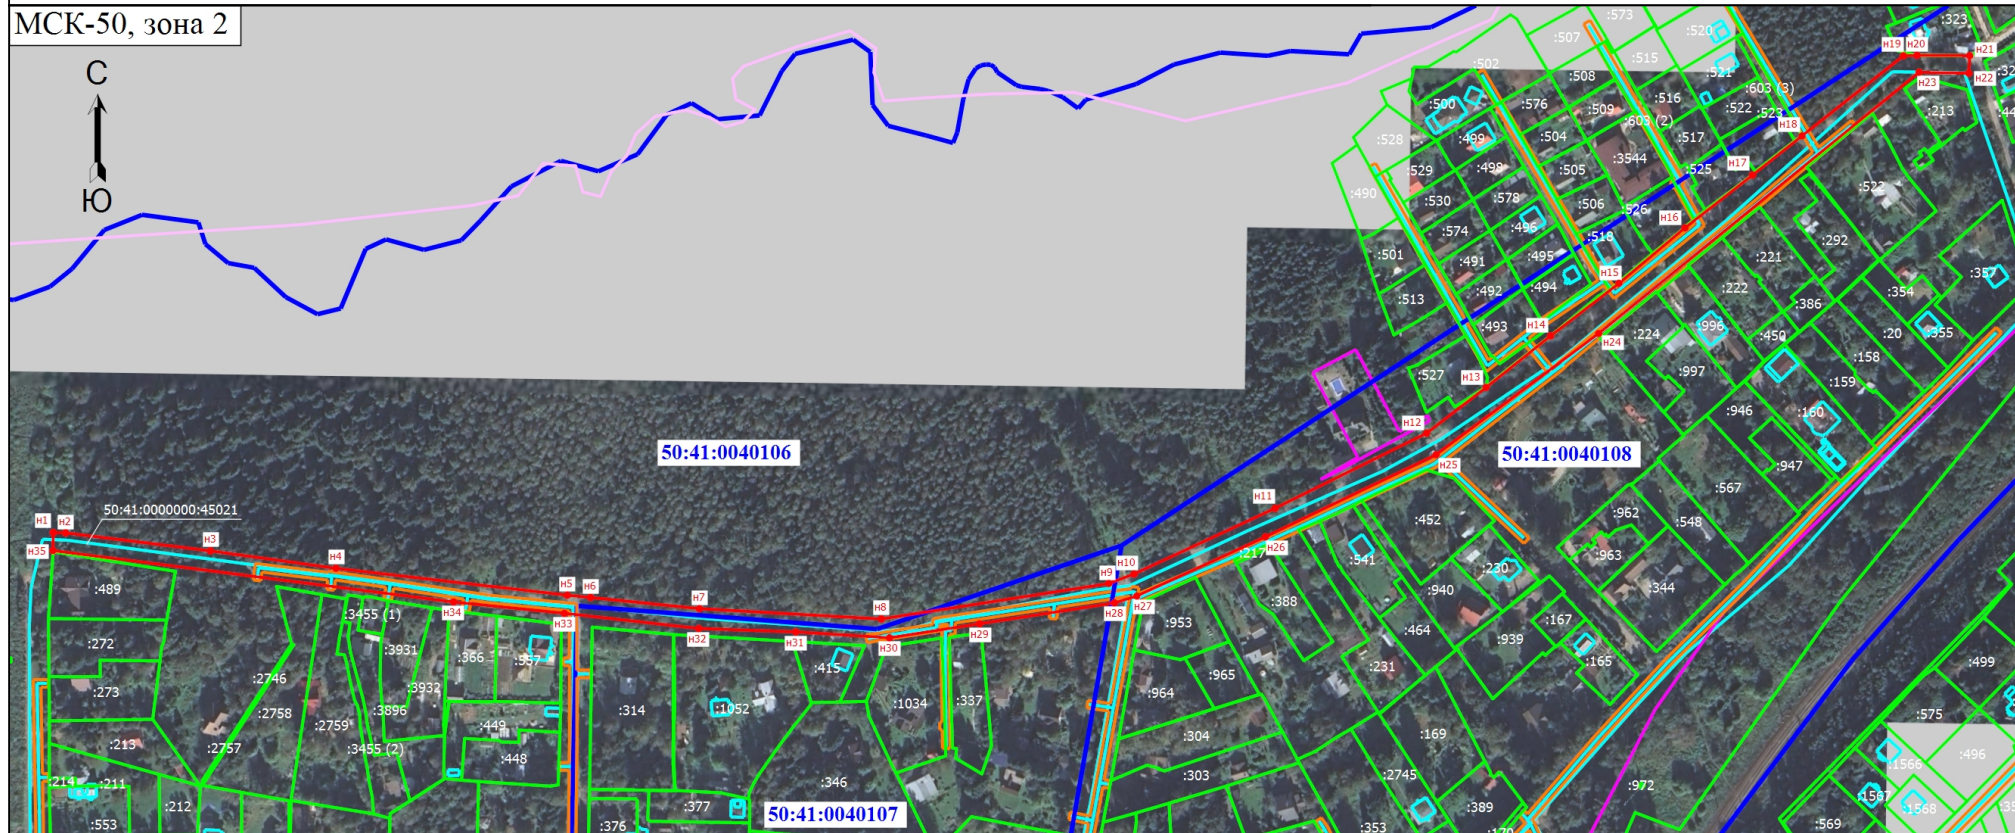

Масштаб 1:4000

Условные обозначения

- Н1** - Обозначение новой характерной точки
- :3455 (2)** - Обозначение контура земельного участка, объекта капитального строительства
- - Граница территориальной зоны
- - Граница населенного пункта

- - Характерная точка границы публичного сервитута
- 50:41:0040106** - Номер кадастрового квартала
- - Граница зоны с особыми условиями
- - Часть границы, местоположение которой определено при выполнении кадастровых работ

- :273** - Кадастровый номер земельного участка, объекта капитального строительства
- - Граница объекта капитального строительства
- - Граница муниципального образования
- - Граница существующих земельных участков

Подпись



Дата " 05 " 05 2026 г.

Место для отписки печати (при наличии) лица, составившего описание местоположения границ объекта