Подготовка документации по планировке территории для строительства автомобильной дороги Северный подъезд к г. Лобня Московской области
Чертеж межевания территории

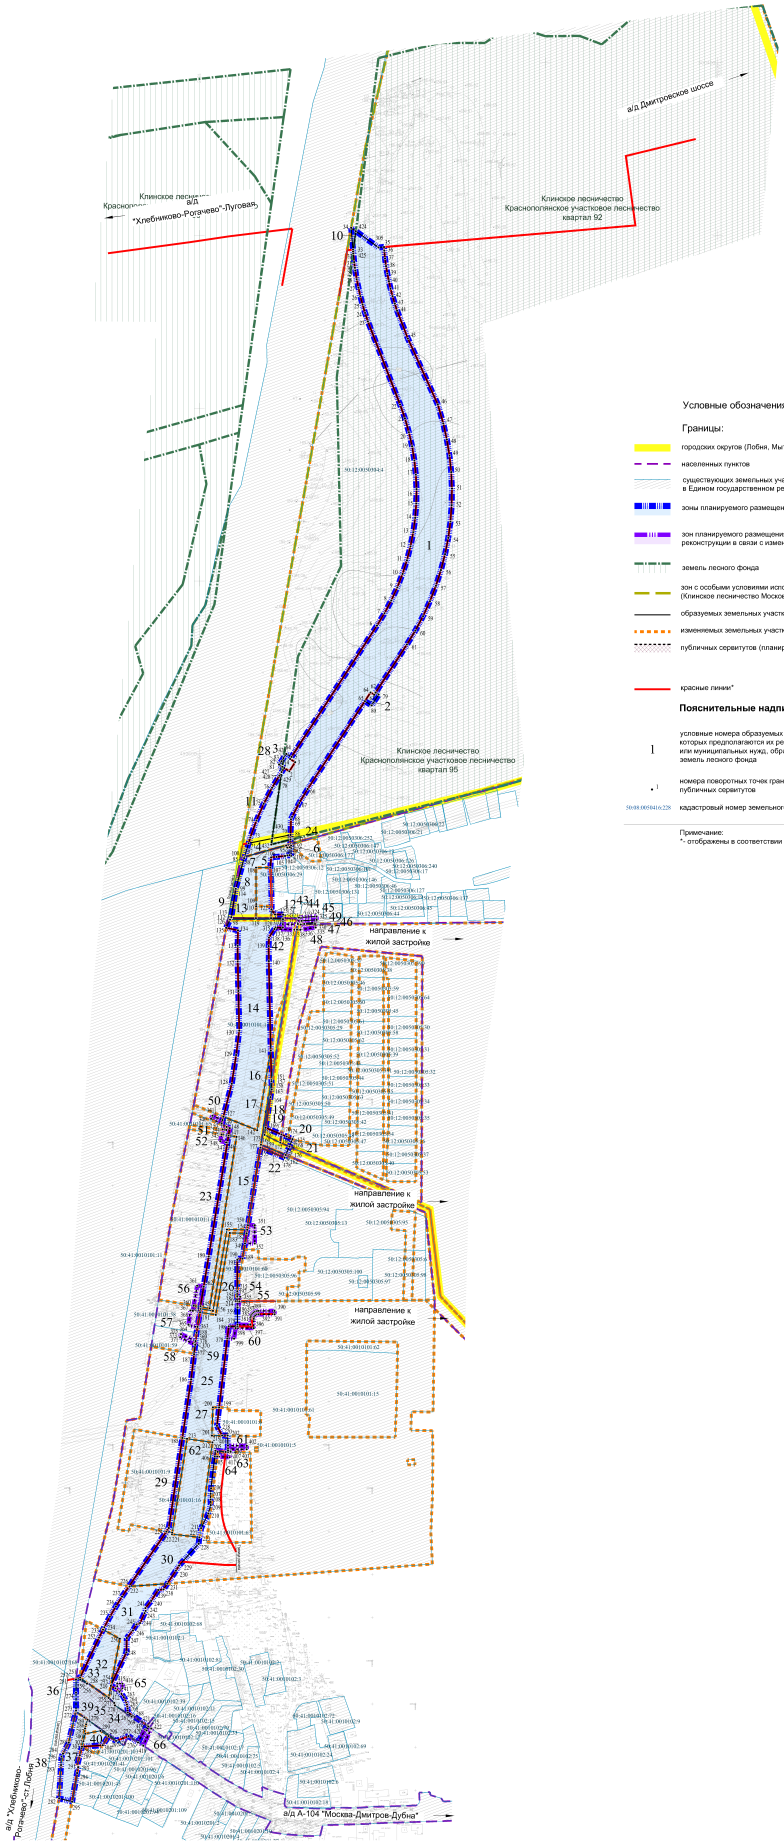

Условные обозначения:

Границы:

- городских округов (Лобня, Мытищи)
- населенных пунктов
- существующих земельных участков, границы которых зарегистрированы в Едином государственном реестре недвижимости
- зоны планируемого размещения линейного объекта регионального значения *
- зон планируемого размещения линейных объектов, подлежащих реконструкции в связи с изменением их местоположения *
- земель лесного фонда
- зон с особыми условиями использования территории (Клинское лесничество Московской области)
- образуемых земельных участков
- изменяемых земельных участков
- публичных сервитутов (планируемых)
- красные линии*

Пояснительные надписи:

1 — условные номера образуемых земельных участков, в том числе в отношении которых предполагаются их резервирование и (или) изъятие для государственных или муниципальных нужд, образуемых земельных участков, предоставляемых из земель лесного фонда

1 — номера поворотных точек границ образуемых земельных участков, границ публичных сервитутов

50:08:0050416:228 — кадастровый номер земельного участка

Примечание:
*- отображены в соответствии с материалами проекта планировки территории

Должность	ФИО	Подпись	Дата	Договор № 834/003 (Версия № 2) 2893310010000000010001 от 03.06.20			
Гл. инженер	Долганов А.А.			Московская область, городской округ Лобня			
Гл.архитектор	Малинина О.В.						
Рук. МБПТВ	Боголюб П.С.						
Вед. спец № 1	Бакалова Н.В.			Подготовка документации по планировке территории для строительства автомобильной дороги «Северный подъезд к г. Лобня» Московской области	Стадия	Лист	Листов
ГИП	Усанова А.С.				ПМТ	1	1
Инженер	Кадочников Э.Р.			Чертеж межевания территории. М 1:2000	ДМГ и ПМ ГАУ МО "НИИПИ ГРАДОСТРОИТЕЛЬСТВА"		
Проверил	Бакулин Н.Л.						

Документ создан в электронной форме. № 220/ст-27.27 от 14.02.2025. Исполнитель: Катанова Е.В.
Страница 64 из 84. Страница создана: 13.02.2025 09:21