ПРОЕКТ ВНЕСЕНИЯ ИЗМЕНЕНИЙ В ГЕНЕРАЛЬНЫЙ ПЛАН ГОРОДСКОГО ОКРУГА ЛОБНЯ МОСКОВСКОЙ ОБЛАСТИ

КАРТА СУЩЕСТВУЮЩЕГО ИСПОЛЬЗОВАНИЯ ТЕРРИТОРИИ В ГРАНИЦАХ МУНИЦИПАЛЬНОГО ОБРАЗОВАНИЯ

УСЛОВНЫЕ ОБОЗНАЧЕНИЯ

Границы

- городского округа Лобня Московской области
- утвержденные границы населенных пунктов
- земельных участков, поставленных на кадастровый учет

Территории

- Земли населенных пунктов
- Земли сельскохозяйственного назначения
- Земли промышленности, энергетики, транспорта, связи, радиовещания, телевидения, информатики, земли для обеспечения космической деятельности, земли обороны, безопасности и земли иного специального назначения
- Земли особо охраняемых территорий и объектов
- Земли лесного фонда
- Земли запаса

Поверхностные водные объекты *

- Земли, покрытые поверхностными водами
- Болото
- Водоток (река, ручей, канал)
- Труба

* Отображены в информационных целях, не являются предметом утверждения генерального плана.

Существующие и строящиеся объекты транспортной инфраструктуры

Автомобильные дороги

- регионального или межмуниципального значения
- местного значения

Улично-дорожная сеть городского населенного пункта

- Магистральная улица районного значения
- Улицы и дороги местного значения
- Дорожка велосипедная
- Частные и иные объекты
- Улицы и дороги местного значения

Железнодорожные пути

- федерального значения (общего пользования)
- частные и иные (необщего пользования)

Существующие и строящиеся объекты инженерной инфраструктуры

федерального значения

- Линия связи

регионального или межмуниципального значения

- Линии электропередачи 110 кВ
- Газопровод распределительный высокого давления
- Газопровод распределительный среднего давления
- Канализация самотечная

местного значения

- Линии электропередачи 6 кВ
- Газопровод распределительный высокого давления
- Газопровод распределительный среднего давления
- Теплопровод распределительный (квартальный)
- Водопровод
- Канализация самотечная
- Канализация напорная
- Канализация дождевая самотечная закрытая
- Канализация дождевая самотечная открытая
- Выпуски и ливнеотводы

Существующие и строящиеся объекты федерального значения, объекты регионального значения, объекты местного значения

Значение

- федеральное значение
- региональное значение
- местное и иное значение

Объекты образования и науки

- Дошкольная образовательная организация
- Общеобразовательная организация
- Организация дополнительного образования
- Организация, реализующая программы профессионального и высшего образования

Объекты культуры и искусства

- Объект культурно-просветительного назначения
- Объект культурно-досугового (клубного) типа
- Зрелищная организация

Объекты физической культуры и массового спорта

- Объект спорта, включающий раздельно нормируемые спортивные сооружения (объекты) (в т.ч. физкультурно-оздоровительный комплекс)
- Спортивное сооружение

Объекты здравоохранения

- Лечебно-профилактическая медицинская организация (кроме санаторно-курортной), оказывающая медицинскую помощь в стационарных условиях, ее структурное подразделение
- Лечебно-профилактическая медицинская организация, оказывающая медицинскую помощь в амбулаторных условиях и (или) в условиях дневного стационара
- Обособленное структурное подразделение медицинской организации, оказывающей первичную медико-санитарную помощь
- Медицинская организация, оказывающая скорую медицинскую помощь, ее структурное подразделение

Объекты социального обслуживания

- Стационарные организации социального обслуживания
- Комплексные, полустационарные и нестационарные организации социального обслуживания

Прочие объекты обслуживания

- Непроизводственный объект по предоставлению населению правовых, финансовых, консультационных и иных подобных услуг
- Ветеринарная лечебница, питомник животных, кинологический центр, иной подобный объект

Общественные пространства

- Парк культуры и отдыха

Объекты единой государственной системы предупреждения и ликвидации чрезвычайных ситуаций

- Объекты обеспечения пожарной безопасности

Места погребения

- Кладбище

Объекты государственной системы наблюдений за состоянием окружающей среды

- Стационарный пункт наблюдений за состоянием окружающей природной среды, ее загрязнением

Существующие и строящиеся объекты транспортной инфраструктуры

Объекты железнодорожного транспорта

- Железнодорожная станция
- Остановочный пассажирский железнодорожный пункт

Объекты обслуживания и хранения автомобильного транспорта

- Станция автозаправочная, станция электрозарядная
- Станция технического обслуживания
- Стоянка (парковка) автомобилей

Остановочные пункты общественного пассажирского транспорта

- Остановочный пункт
- Конечные остановочные пункты и (или) разворотные кольца общественного транспорта

Искусственные дорожные сооружения

- Мостовое сооружение
- Пешеходный переход в разных уровнях
- Железнодорожный переезд
- Саморегулируемое пересечение в одном уровне

Существующие и строящиеся объекты инженерной инфраструктуры

Электрические подстанции

- Электрическая подстанция 110 кВ
- Электрическая подстанция 35 кВ
- Трансформаторная подстанция (ТП)
- Распределительный пункт (РП)

Объекты добычи и транспортировки газа

- Пункт редуцирования газа (ПРГ)

Объекты теплоснабжения

- Источник тепловой энергии
- Центральный тепловой пункт (ЦТП)

Объекты водоснабжения

- Водозабор

Объекты водоотведения

- Очистные сооружения (КОС)
- Очистные сооружения дождевой канализации
- Канализационная насосная станция (КНС)

Объекты связи

- Автоматическая телефонная станция

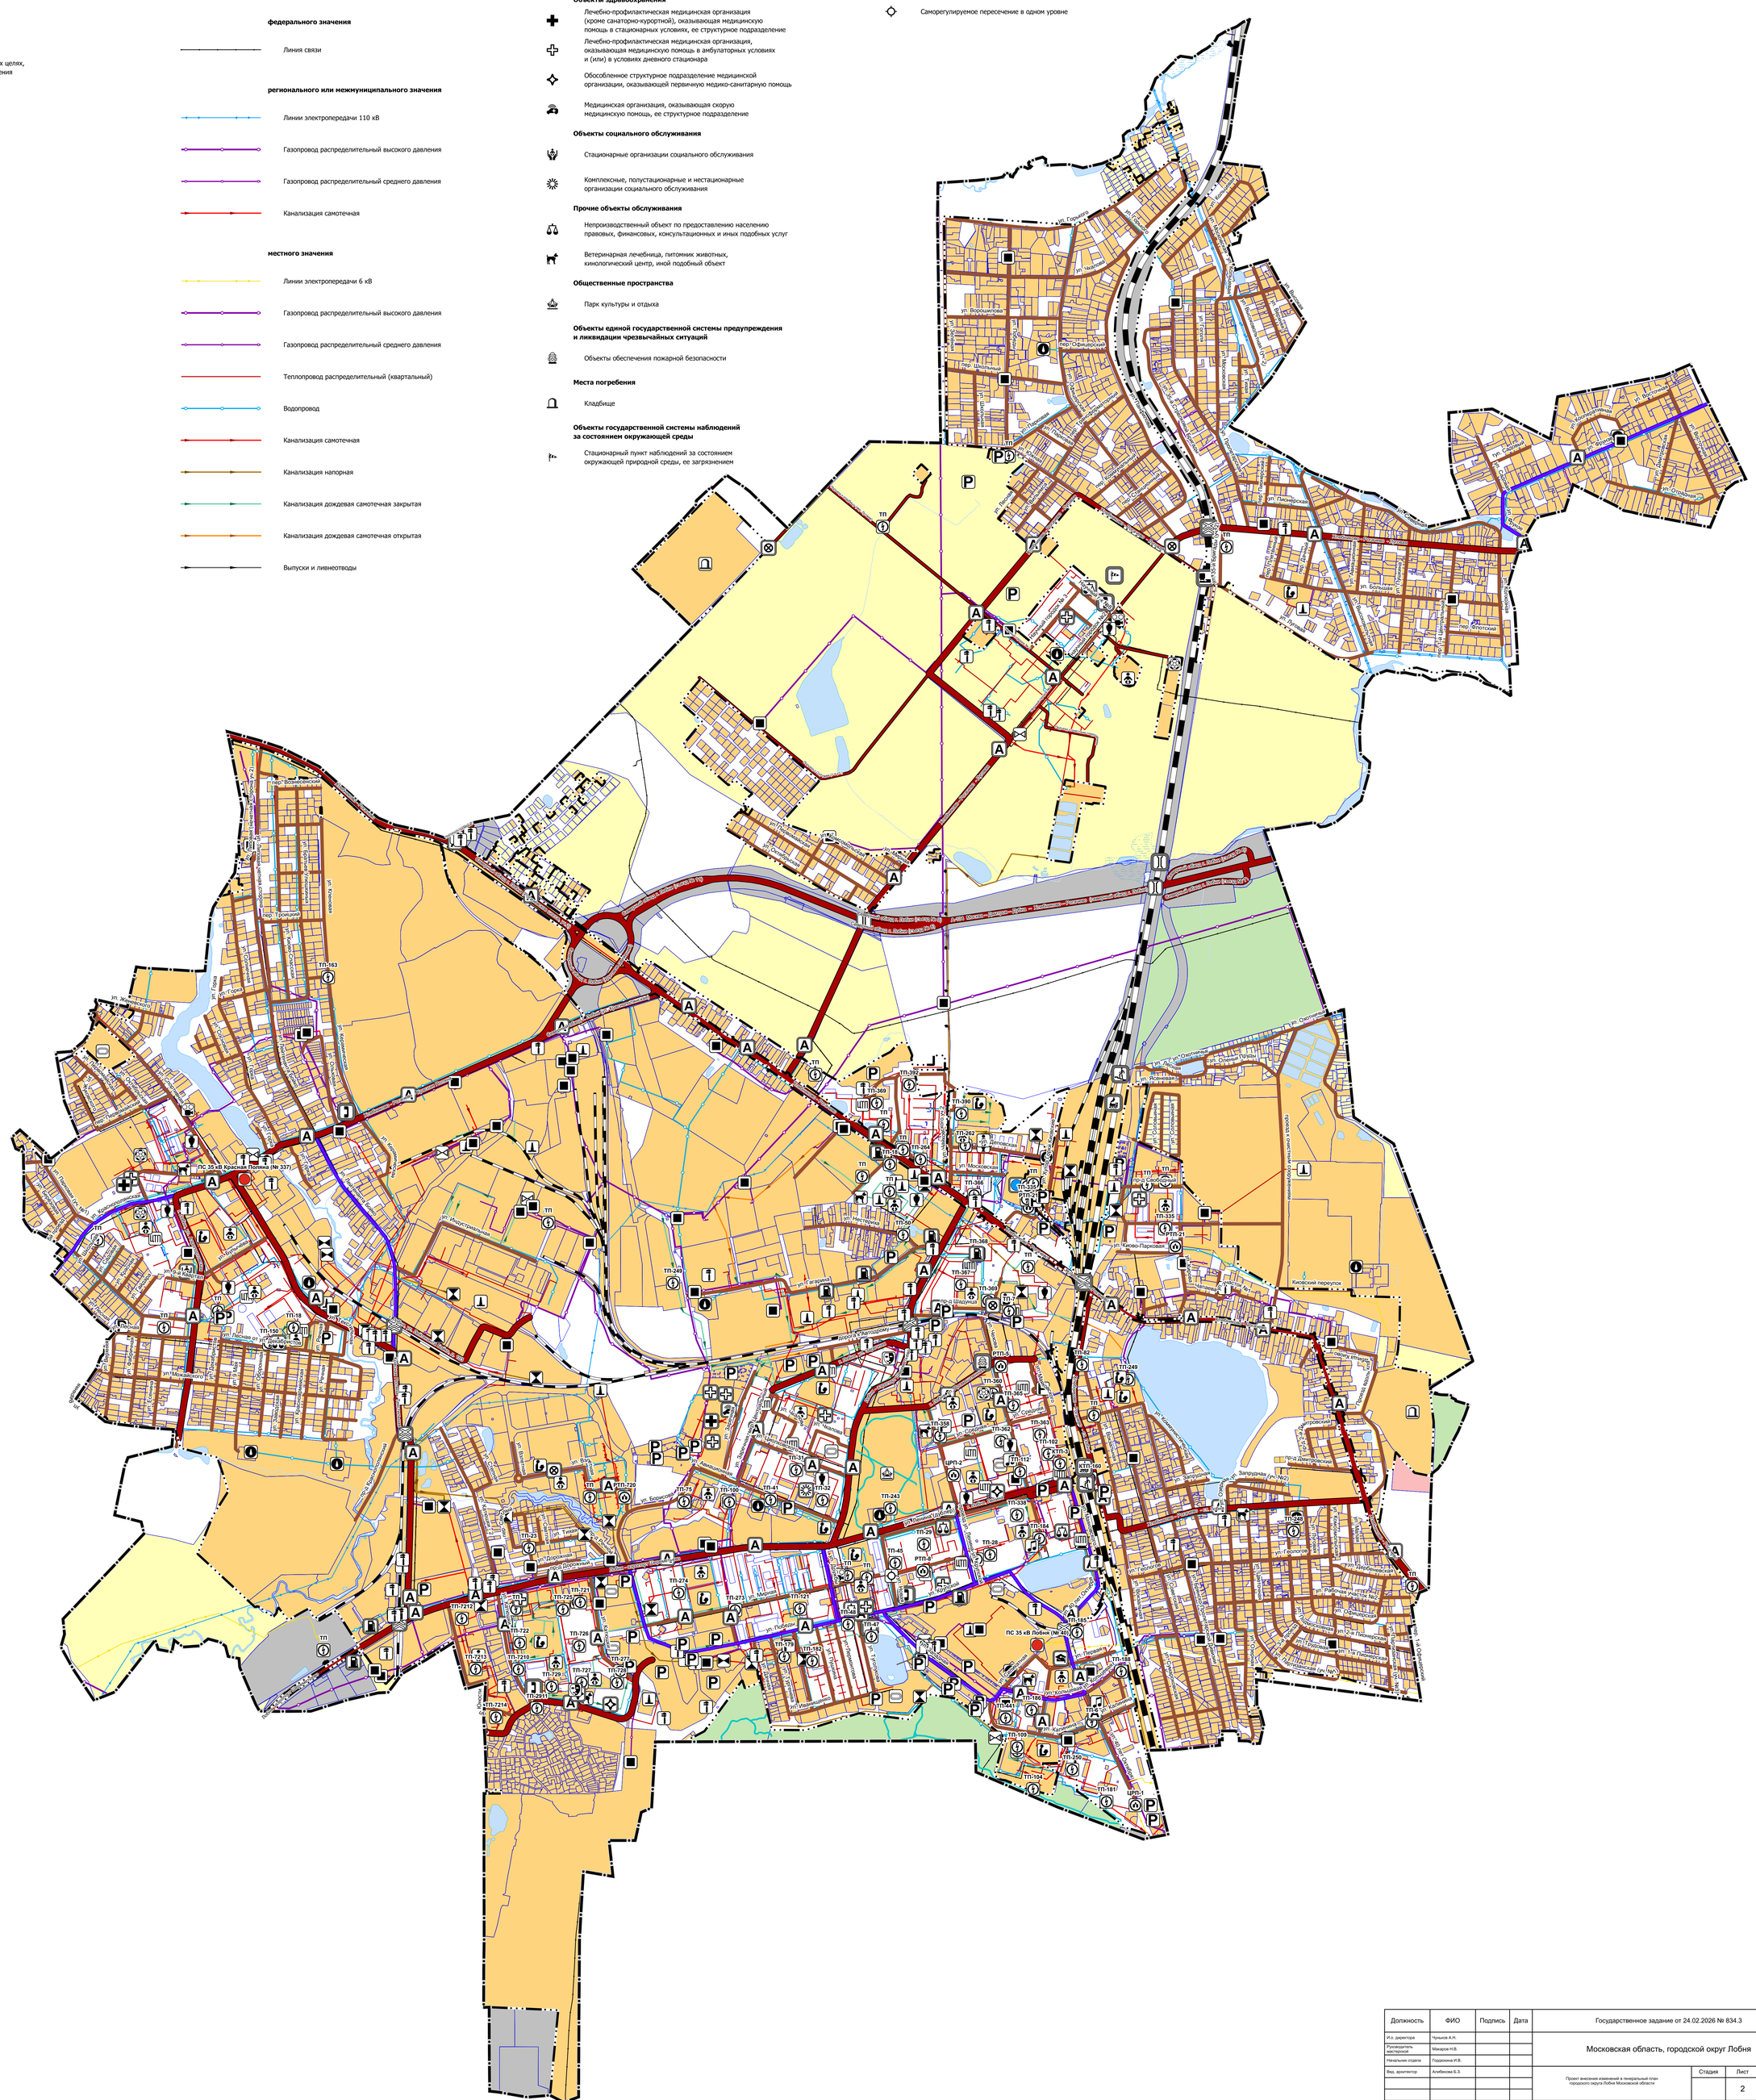

Должность	ФИО	Подпись	Дата	Государственное задание от 24.02.2026 № 834.3		
И.о. директора	Чучков А.Н.			Московская область, городской округ Лобня		
Руководитель мастерской	Макаров Н.В.					
Начальник отдела	Гордеюкина И.В.					
Вед. архитектор	Алибекова Б.З.			Проект внесения изменений в генеральный план городского округа Лобня Московской области	Стадия	Лист / Листов
						2 / 10
				Карта существующего использования территории в границах муниципального образования	НИиПИ градостроительства	
				Масштаб 1:10000	ГАУ МО «НИиПИ градостроительства»	
Проверил	Макаров Н.В.					